


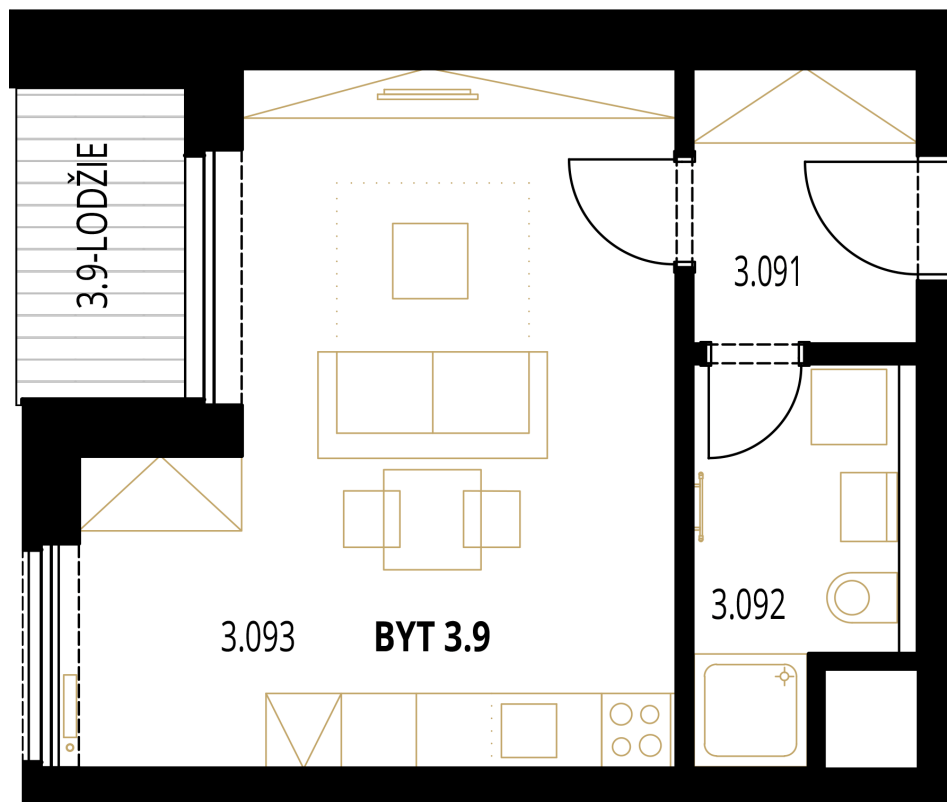

BUDOVA

C

PODLAŽÍ

3. NP

CELKOVÁ PLOCHA

41,02 m<sup>2</sup>

RELAXAČNÍ PLOCHY

Lodžie

|       |                                |                      |
|-------|--------------------------------|----------------------|
| 3.091 | Předsíň                        | 4,21 m <sup>2</sup>  |
| 3.092 | Koupelna                       | 4,69 m <sup>2</sup>  |
| 3.093 | Obývací pokoj + kuchyňský kout | 23,45 m <sup>2</sup> |

|                      |                            |
|----------------------|----------------------------|
| <b>OBYTNÁ PLOCHA</b> | <b>32,35 m<sup>2</sup></b> |
|----------------------|----------------------------|

|   |                   |                     |
|---|-------------------|---------------------|
| - | Svislé konstrukce | 1,94 m <sup>2</sup> |
| - | Sklep             | 3,25 m <sup>2</sup> |

|                                  |                            |
|----------------------------------|----------------------------|
| <b>PODLAHOVÁ PLOCHA JEDNOTKY</b> | <b>37,54 m<sup>2</sup></b> |
|----------------------------------|----------------------------|

|     |        |                     |
|-----|--------|---------------------|
| 3.9 | Lodžie | 3,48 m <sup>2</sup> |
|-----|--------|---------------------|

|                       |                            |
|-----------------------|----------------------------|
| <b>CELKOVÁ PLOCHA</b> | <b>41,02 m<sup>2</sup></b> |
|-----------------------|----------------------------|

ENERGETICKÝ ŠTÍTEK B

[www.triangl-park.cz](http://www.triangl-park.cz)


Veškeré informace a údaje včetně vizualizací uvedené na této stránce jsou pouze informativní povahy. Vizualizace, grafické zobrazení a obsahové popisy netvoří přesnou předlohu realizace stavby projektu nebo bytů a představují pouze orientační zobrazení, které může v budoucnu podléhat změnám. Za závazný podklad realizace je považována výhradně smluvní dokumentace. Informace zobrazené na této stránce nejsou návrhem na uzavření smlouvy. Poskytnutí uvedených produktů nebo služeb je vázáno na splnění dalších podmínek, které Vám ochotně sdělíme v našem prodejním centru.



BYT C22 | 1+KK



FAMILY HOME

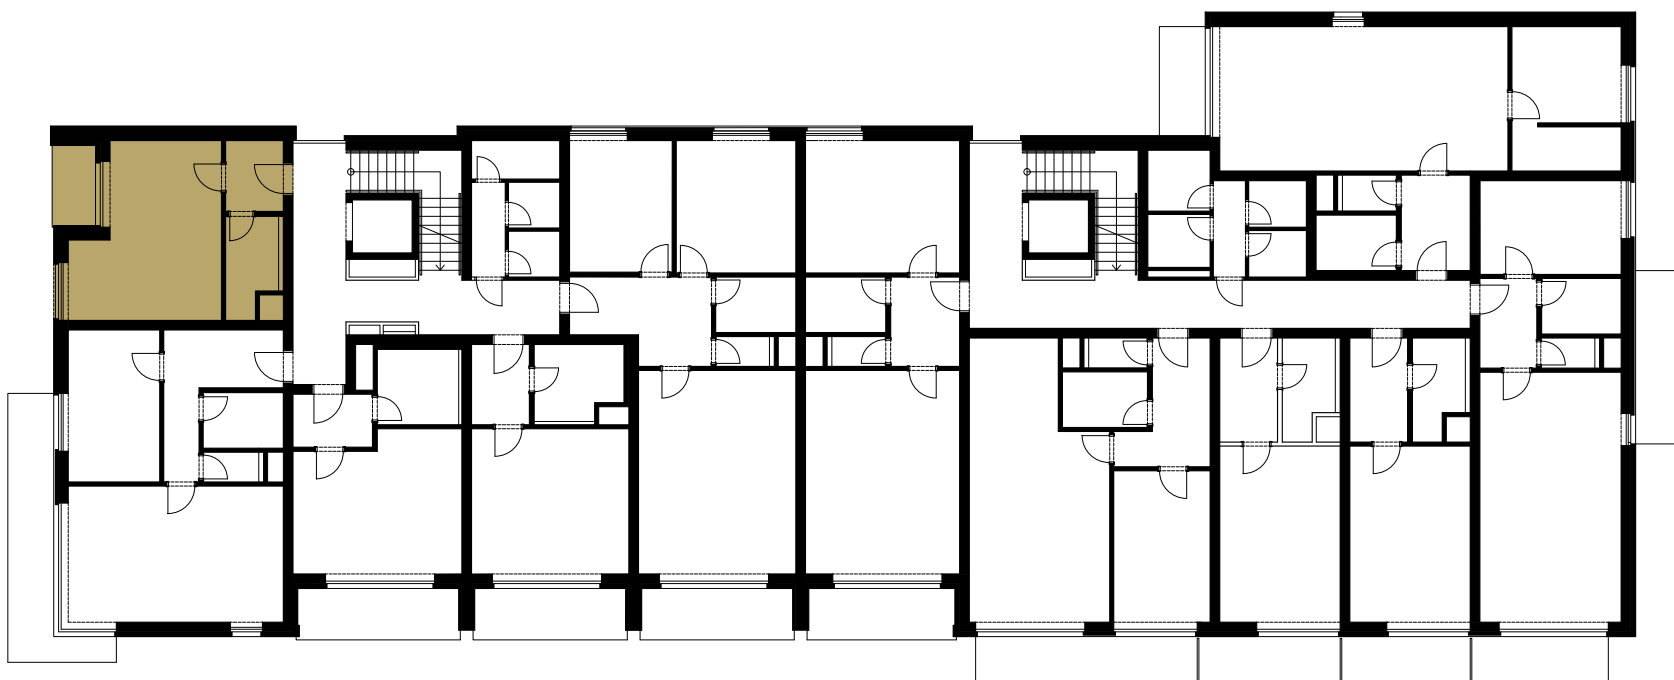

BUDOVA C | 3. NP