


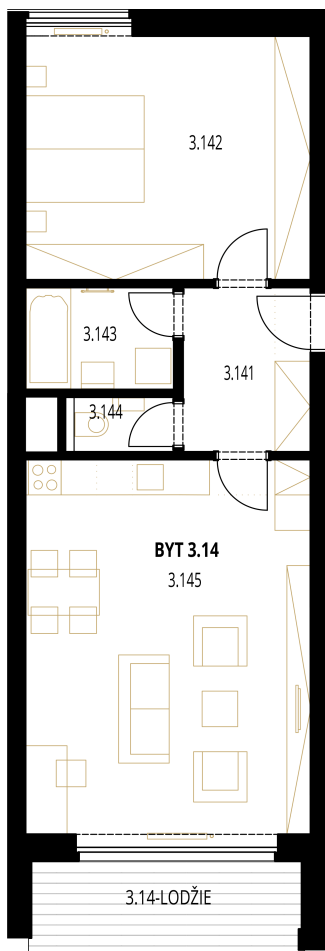

BUDOVA	PODLAŽÍ	CELKOVÁ PLOCHA
C	3. NP	77,49 m²

RELAXAČNÍ PLOCHY

Lodžie

3.141	Předsíň	6,45 m ²
3.142	Ložnice	20,09 m ²
3.143	Koupelna	4,33 m ²
3.144	WC	1,56 m ²
3.145	Obývací pokoj + kuchyňský kout	31,18 m ²

OBYTNÁ PLOCHA	63,61 m²
----------------------	----------------------------

-	Svislé konstrukce	3,82 m ²
-	Sklep	2,61 m ²

PODLAHOVÁ PLOCHA JEDNOTKY	70,04 m²
----------------------------------	----------------------------

3.14	Lodžie	7,45 m ²
------	--------	---------------------

CELKOVÁ PLOCHA	77,49 m²
-----------------------	----------------------------

ENERGETICKÝ ŠTÍTEK **B**www.triangl-park.cz


Veškeré informace a údaje včetně vizualizací uvedené na této stránce jsou pouze informativní povahy. Vizualizace, grafické zobrazení a obsahové popisy netvoří přesnou předlohu realizace stavby projektu nebo bytů a představují pouze orientační zobrazení, které může v budoucnu podléhat změnám. Za závazný podklad realizace je považována výhradně smluvní dokumentace. Informace zobrazené na této stránce nejsou návrhem na uzavření smlouvy. Poskytnutí uvedených produktů nebo služeb je vázáno na splnění dalších podmínek, které Vám ochotně sdělíme v našem prodejním centru.



BYT C27 | 2+KK



FAMILY HOME

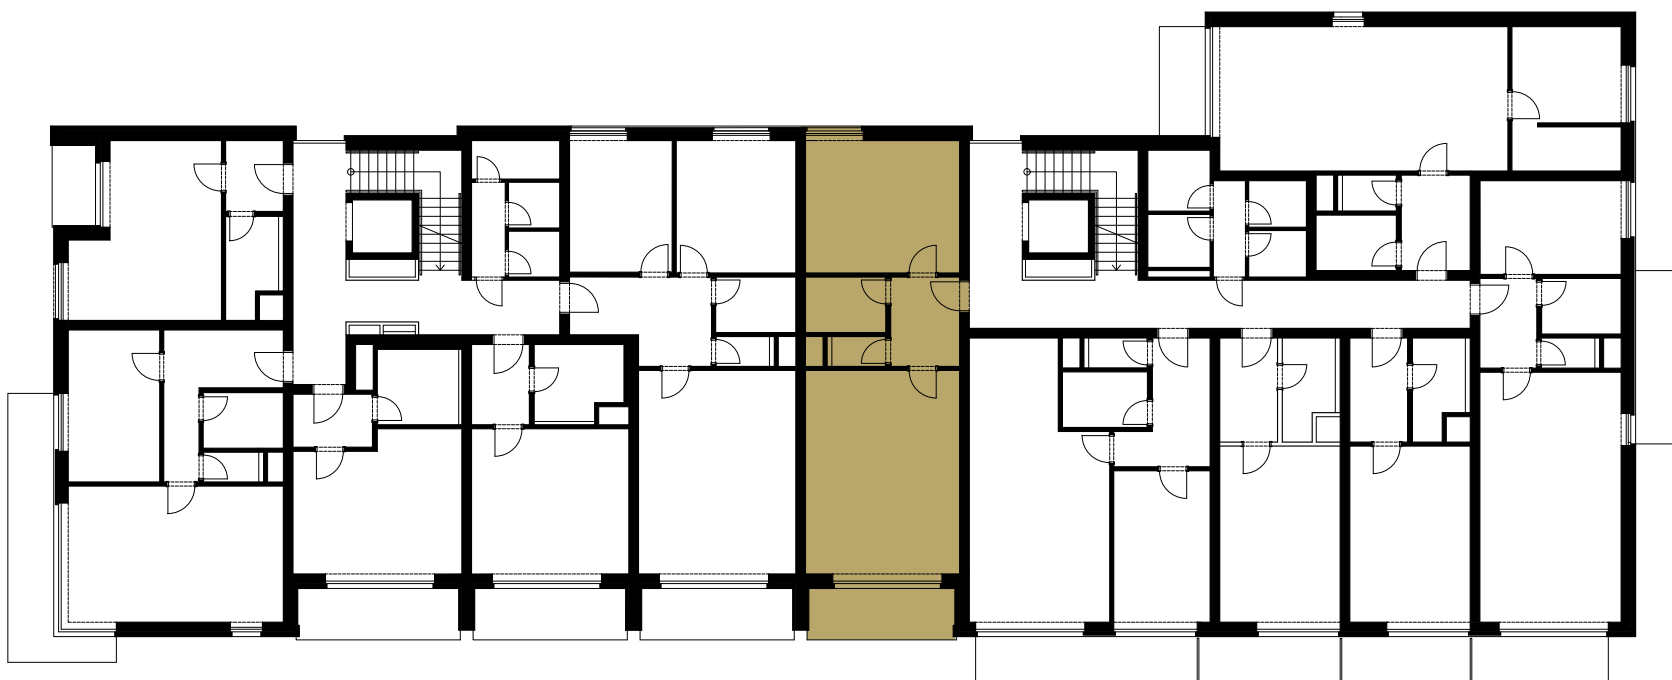

BUDOVA C | 3. NP