


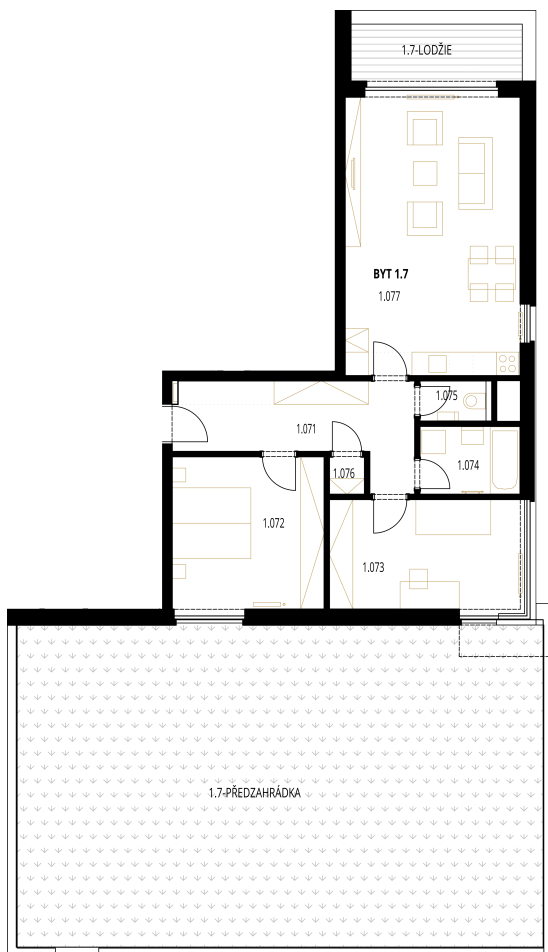

BUDOVA	PODLAŽÍ	CELKOVÁ PLOCHA
A	1. NP	205,12 m ²

RELAXAČNÍ PLOCHY

Lodžie / Předzahrádka

1.071	Předsíň	12,79 m ²
1.072	Ložnice	15,28 m ²
1.073	Pokoj	14,08 m ²
1.074	Koupelna	4,41 m ²
1.075	WC	1,73 m ²
1.076	Komora	0,96 m ²
1.077	Obývací pokoj + kuchyňský kout	32,17 m ²

OBYTNÁ PLOCHA	81,42 m²
----------------------	----------------------------

-	Svislé konstrukce	4,83 m ²
-	Sklep	2,44 m ²

PODLAHOVÁ PLOCHA JEDNOTKY	88,69 m²
----------------------------------	----------------------------

1.7	Lodžie	6,80 m ²
1.7	Předzahrádka	109,63 m ²

CELKOVÁ PLOCHA	205,12 m²
-----------------------	-----------------------------

ENERGETICKÝ ŠTÍTEK B

www.triangl-park.cz



Veškeré informace a údaje včetně vizualizací uvedené na této stránce jsou pouze informativní povahy. Vizualizace, grafické zobrazení a obsahové popisy netvoří přesnou předlohu realizace stavby projektu nebo bytů a představují pouze orientační zobrazení, které může v budoucnu podléhat změnám. Za závazný podklad realizace je považována výhradně smluvní dokumentace. Informace zobrazené na této stránce nejsou návrhem na uzavření smlouvy. Poskytnutí uvedených produktů nebo služeb je vázáno na splnění dalších podmínek, které Vám ochotně sdělíme v našem prodejním centru.



BYT A11 | 3+KK



GARDEN SUITE

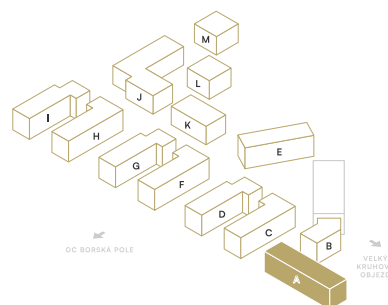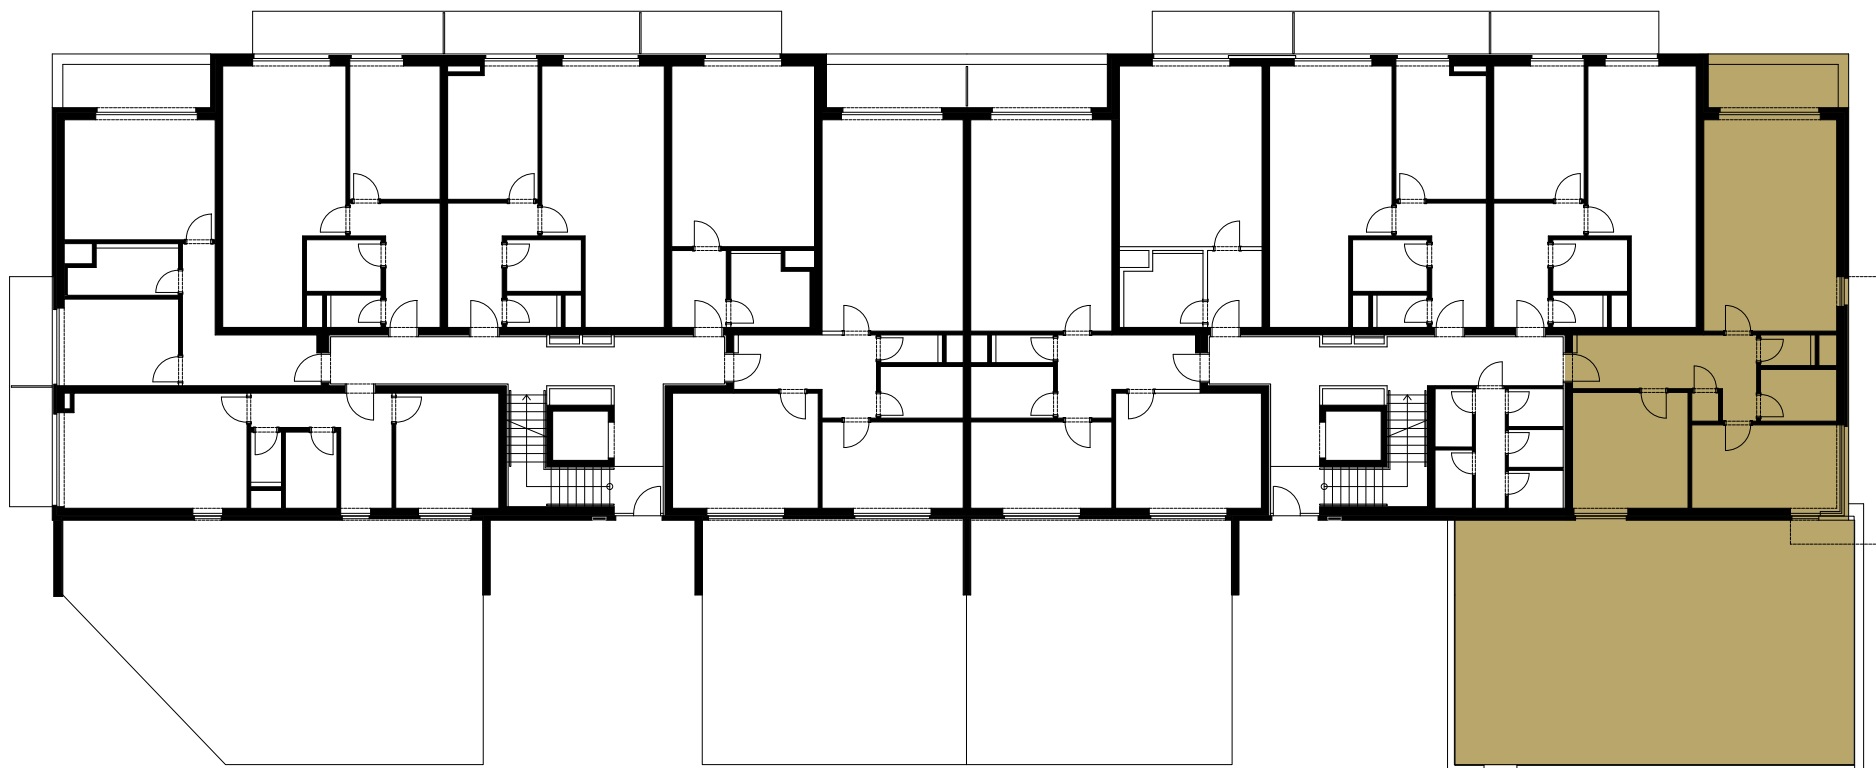

BUDOVA A | 1. NP