


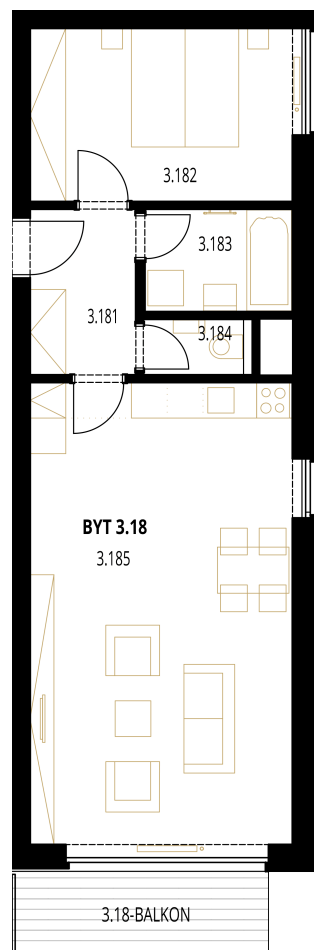

BUDOVA	PODLAŽÍ	CELKOVÁ PLOCHA
C	3. NP	72,65 m²

RELAXAČNÍ PLOCHY

Balkon

3.181	Předsíň	5,41 m ²
3.182	Ložnice	13,14 m ²
3.183	Koupelna	4,28 m ²
3.184	WC	1,58 m ²
3.185	Obývací pokoj + kuchyňský kout	35,17 m ²

OBYTNÁ PLOCHA	59,58 m²
----------------------	----------------------------

-	Svislé konstrukce	3,58 m ²
-	Sklep	3,20 m ²

PODLAHOVÁ PLOCHA JEDNOTKY	66,36 m²
----------------------------------	----------------------------

3.18	Balkon	6,29 m ²
------	--------	---------------------

CELKOVÁ PLOCHA	72,65 m²
-----------------------	----------------------------

ENERGETICKÝ ŠTÍTEK **B**www.triangl-park.cz



Veškeré informace a údaje včetně vizualizací uvedené na této stránce jsou pouze informativní povahy. Vizualizace, grafické zobrazení a obsahové popisy netvoří přesnou předlohu realizace stavby projektu nebo bytů a představují pouze orientační zobrazení, které může v budoucnu podléhat změnám. Za závazný podklad realizace je považována výhradně smluvní dokumentace. Informace zobrazené na této stránce nejsou návrhem na uzavření smlouvy. Poskytnutí uvedených produktů nebo služeb je vázáno na splnění dalších podmínek, které Vám ochotně sdělíme v našem prodejním centru.



BYT C31 | 2+KK



FAMILY HOME

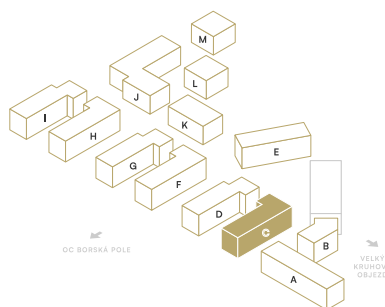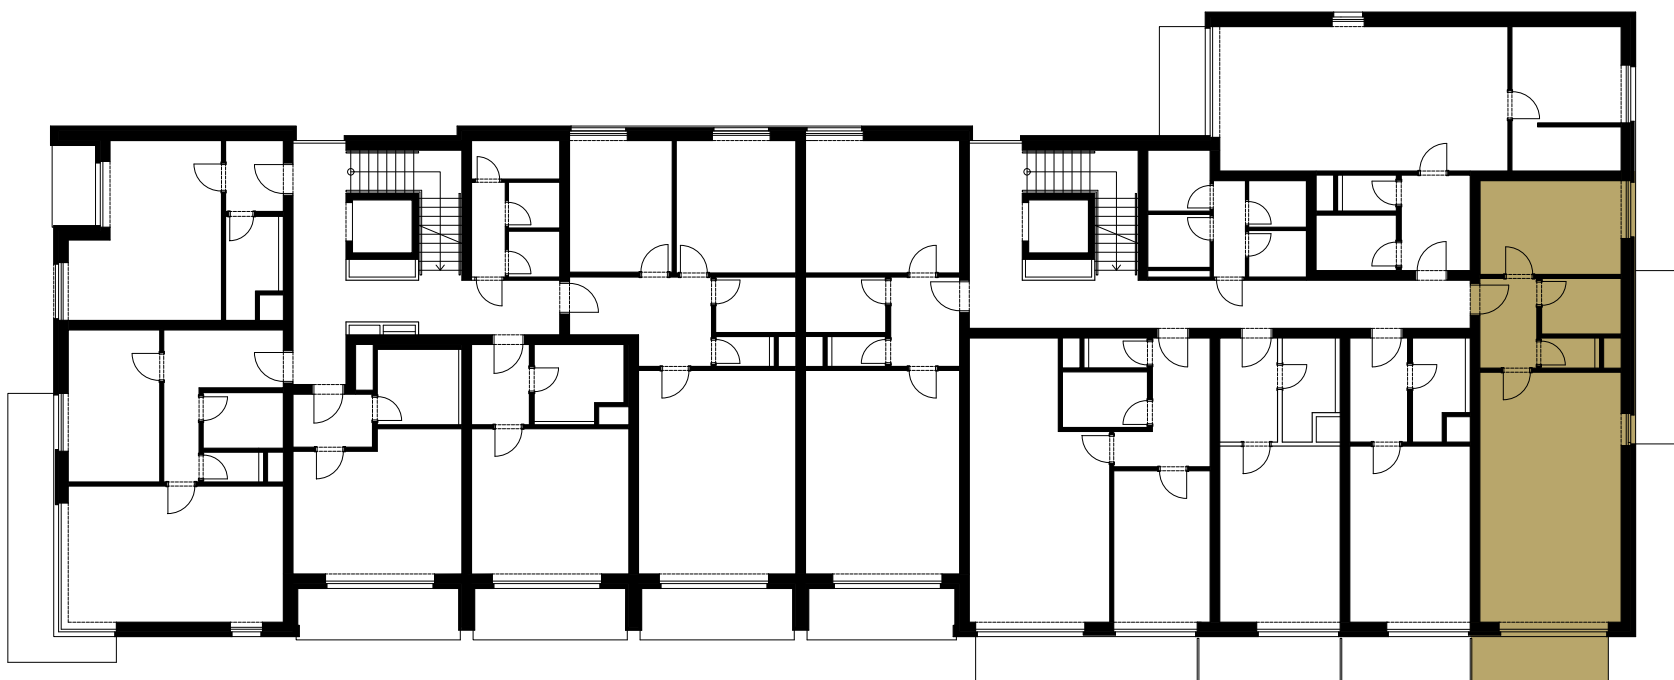

BUDOVA C | 3. NP