


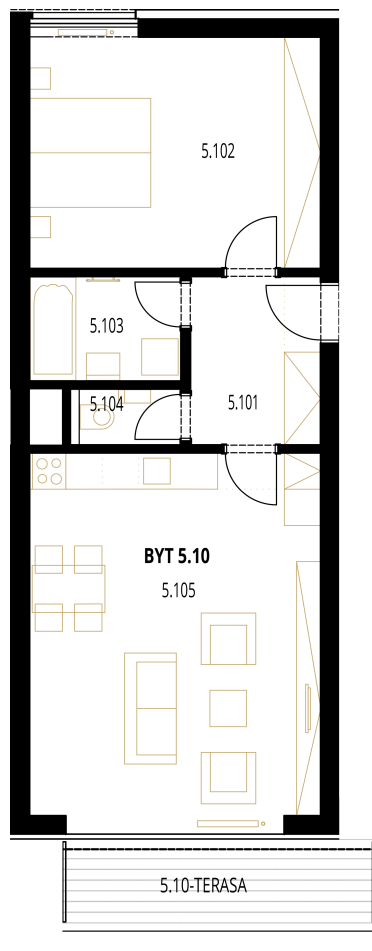

BUDOVA	PODLAŽÍ	CELKOVÁ PLOCHA
C	5. NP	74,25 m²

RELAXAČNÍ PLOCHY

Terasa

5.101	Předsíň	6,45 m ²
5.102	Ložnice	18,65 m ²
5.103	Koupelna	4,33 m ²
5.104	WC	1,56 m ²
5.105	Obývací pokoj + kuchyňský kout	29,83 m ²

OBYTNÁ PLOCHA 60,82 m²

-	Svislé konstrukce	3,65 m ²
-	Sklep	2,10 m ²

PODLAHOVÁ PLOCHA JEDNOTKY 66,57 m²

5.10	Terasa	7,68 m ²
------	--------	---------------------

CELKOVÁ PLOCHA 74,25 m²

ENERGETICKÝ ŠTÍTEK B

www.triangl-park.cz



Veškeré informace a údaje včetně vizualizací uvedené na této stránce jsou pouze informativní povahy. Vizualizace, grafické zobrazení a obsahové popisy netvoří přesnou předlohu realizace stavby projektu nebo bytů a představují pouze orientační zobrazení, které může v budoucnu podléhat změnám. Za závazný podklad realizace je považována výhradně smluvní dokumentace. Informace zobrazené na této stránce nejsou návrhem na uzavření smlouvy. Poskytnutí uvedených produktů nebo služeb je vázáno na splnění dalších podmínek, které Vám ochotně sdělíme v našem prodejním centru.



BYT C48 | 2+KK



PENTHOUSE LODGE

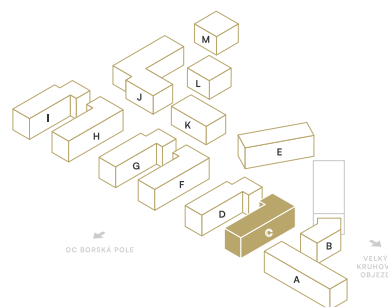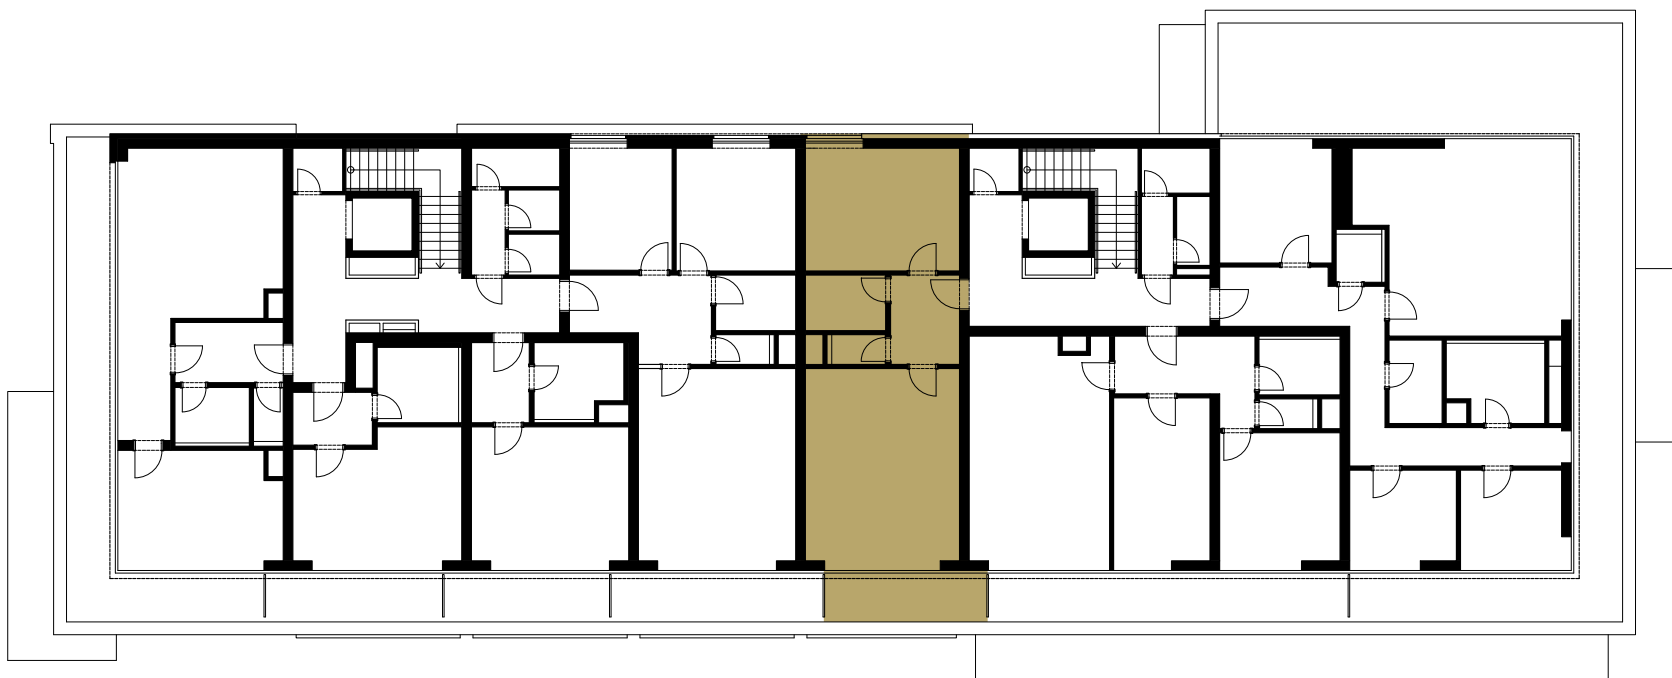

BUDOVA C | 5. NP