


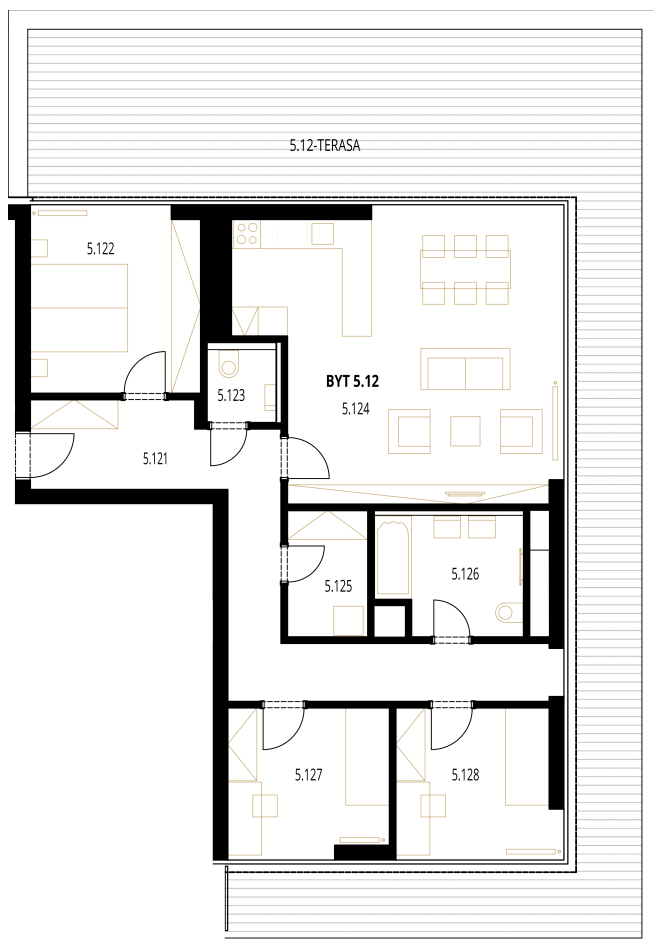

BUDOVA	PODLAŽÍ	CELKOVÁ PLOCHA
C	5. NP	192,25 m²

RELAXAČNÍ PLOCHY

Terasa

5.121	Předsíň	20,8 m ²
5.122	Ložnice	13,38 m ²
5.123	WC	2,24 m ²
5.124	Obývací pokoj + kuchyňský kout	36,98 m ²
5.125	Prádelna + komora	4,3 m ²
5.126	Koupelna	7,09 m ²
5.127	Pokoj	10,05 m ²
5.128	Pokoj	10,16 m ²

OBYTNÁ PLOCHA	105,00 m²
----------------------	-----------------------------

-	Svislé konstrukce	6,30 m ²
-	Sklep	3,00 m ²

PODLAHOVÁ PLOCHA JEDNOTKY	114,30 m²
----------------------------------	-----------------------------

5.12	Terasa	77,95 m ²
------	--------	----------------------

CELKOVÁ PLOCHA	192,25 m²
-----------------------	-----------------------------

ENERGETICKÝ ŠTÍTEK B

www.triangl-park.cz



Veškeré informace a údaje včetně vizualizací uvedené na této stránce jsou pouze informativní povahy. Vizualizace, grafické zobrazení a obsahové popisy netvoří přesnou předlohu realizace stavby projektu nebo bytů a představují pouze orientační zobrazení, které může v budoucnu podléhat změnám. Za závazný podklad realizace je považována výhradně smluvní dokumentace. Informace zobrazené na této stránce nejsou návrhem na uzavření smlouvy. Poskytnutí uvedených produktů nebo služeb je vázáno na splnění dalších podmínek, které Vám ochotně sdělíme v našem prodejním centru.



BYT C50 | 4+KK



PENTHOUSE LODGE

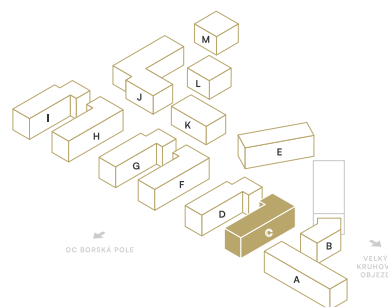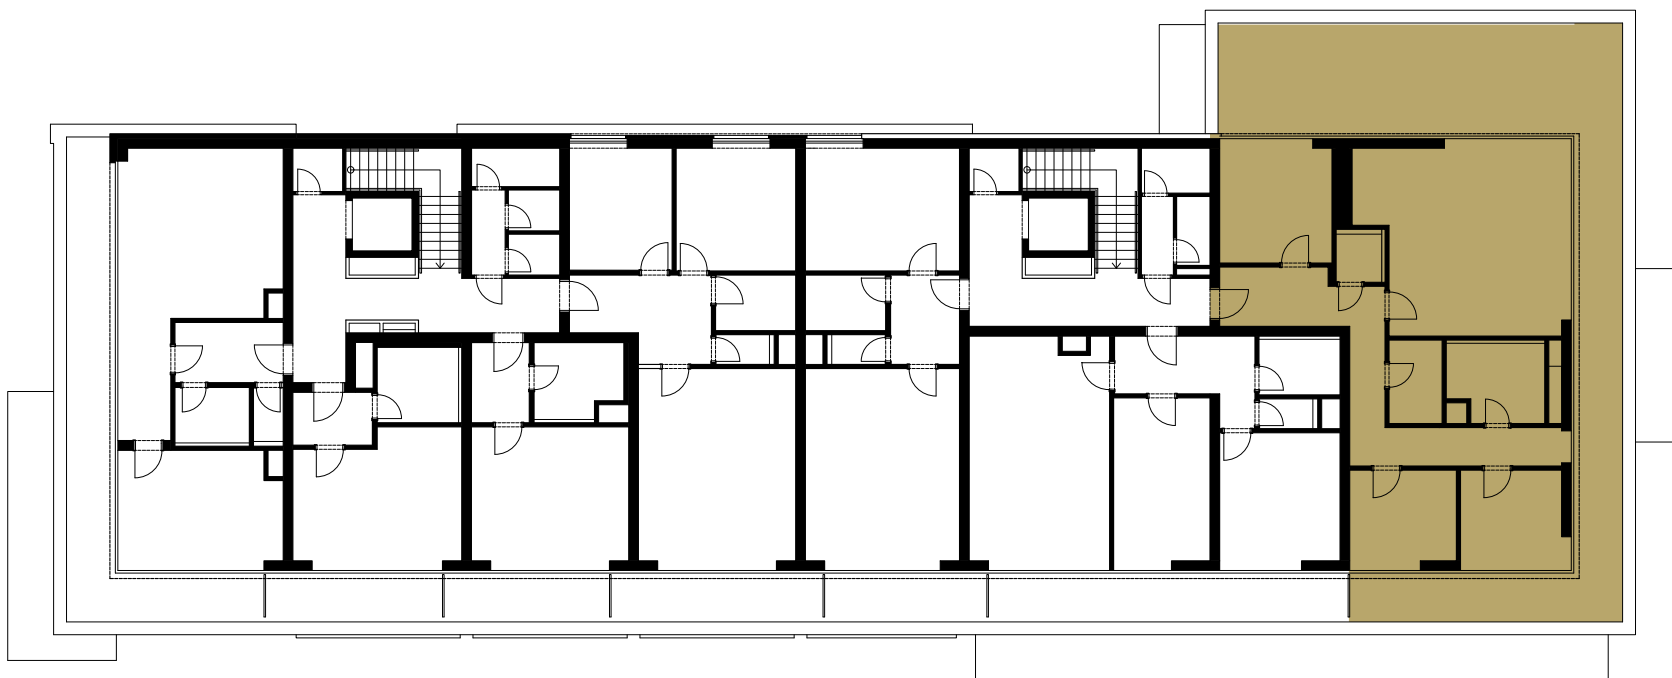

BUDOVA C | 5. NP