


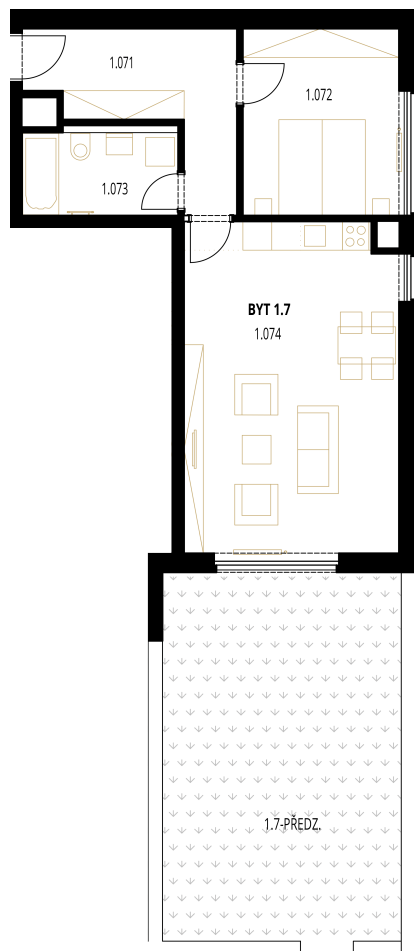

BUDOVA	PODLAŽÍ	CELKOVÁ PLOCHA
D	1. NP	104,28 m ²

RELAXAČNÍ PLOCHY

Předzahrádka

1.071	Předsíň	10,5 m ²
1.072	Ložnice	12,96 m ²
1.073	Koupelna	5,62 m ²
1.074	Obývací pokoj + kuchyňský kout	31,15 m ²

OBYTNÁ PLOCHA	60,23 m²
----------------------	----------------------------

-	Svislé konstrukce	3,61 m ²
-	Sklep	2,00 m ²

PODLAHOVÁ PLOCHA JEDNOTKY	65,84 m²
----------------------------------	----------------------------

1.7	Předzahrádka	38,44 m ²
-----	--------------	----------------------

CELKOVÁ PLOCHA	104,28 m²
-----------------------	-----------------------------

ENERGETICKÝ ŠTÍTEK B

www.triangl-park.cz



Veškeré informace a údaje včetně vizualizací uvedené na této stránce jsou pouze informativní povahy. Vizualizace, grafické zobrazení a obsahové popisy netvoří přesnou předlohu realizace stavby projektu nebo bytů a představují pouze orientační zobrazení, které může v budoucnu podléhat změnám. Za závazný podklad realizace je považována výhradně smluvní dokumentace. Informace zobrazené na této stránce nejsou návrhem na uzavření smlouvy. Poskytnutí uvedených produktů nebo služeb je vázáno na splnění dalších podmínek, které Vám ochotně sdělíme v našem prodejním centru.



BYT D7 | 2+KK



GARDEN SUITE

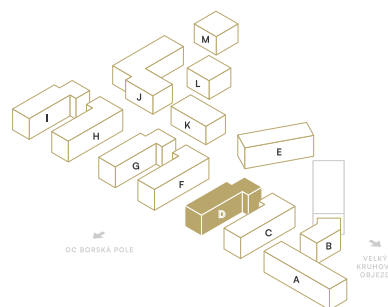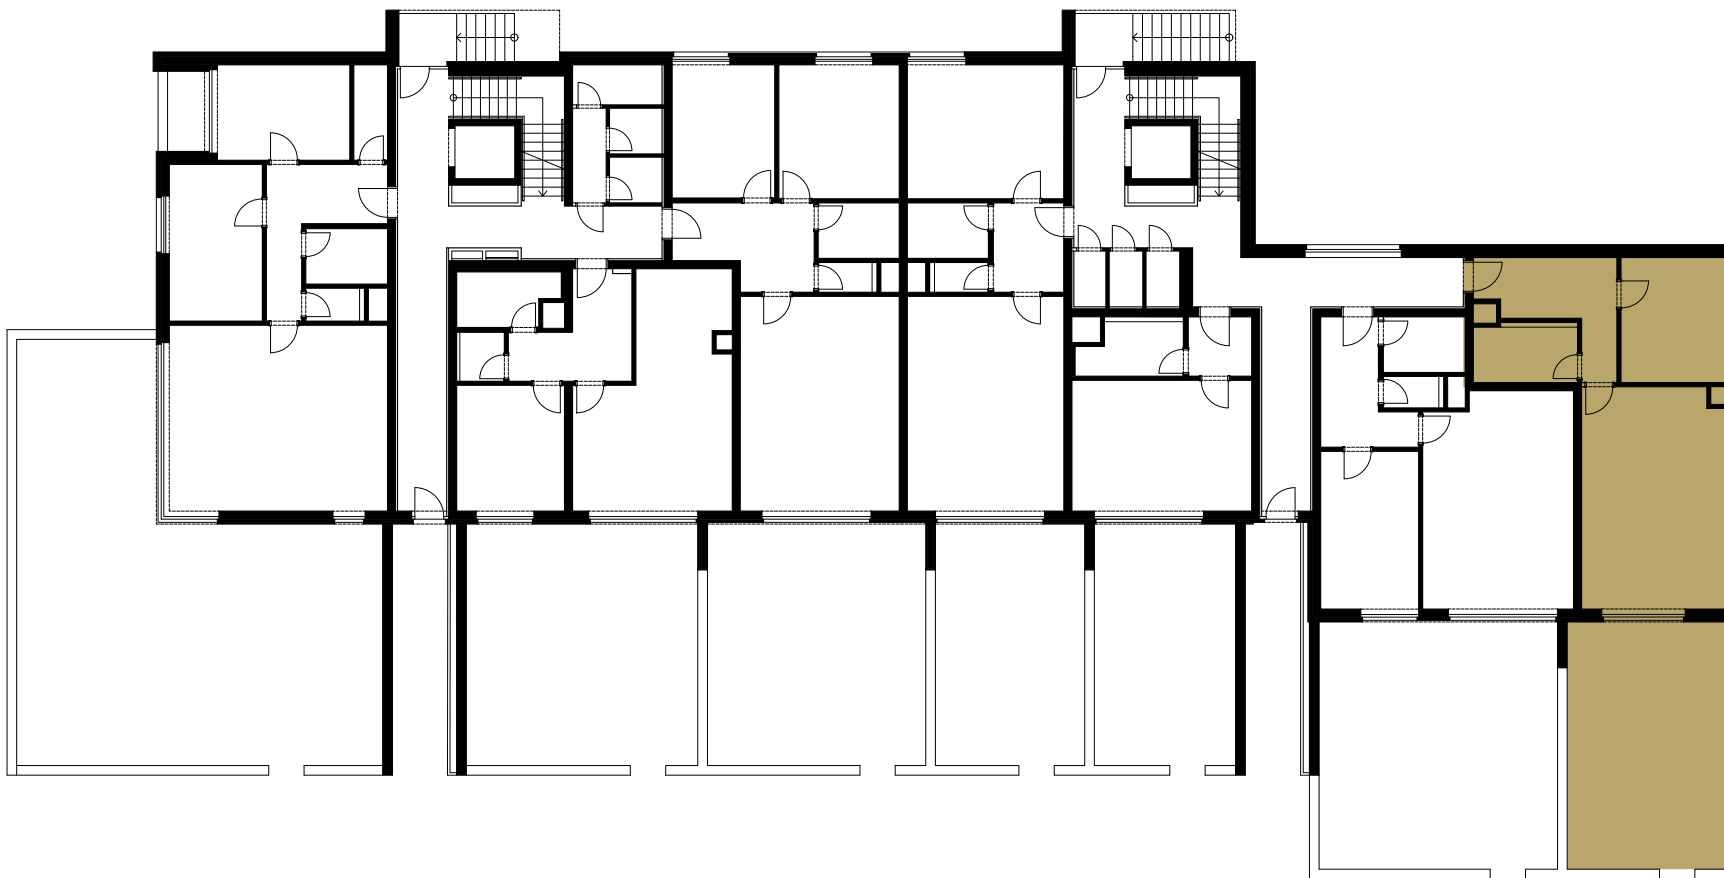

BUDOVA D | 1. NP