


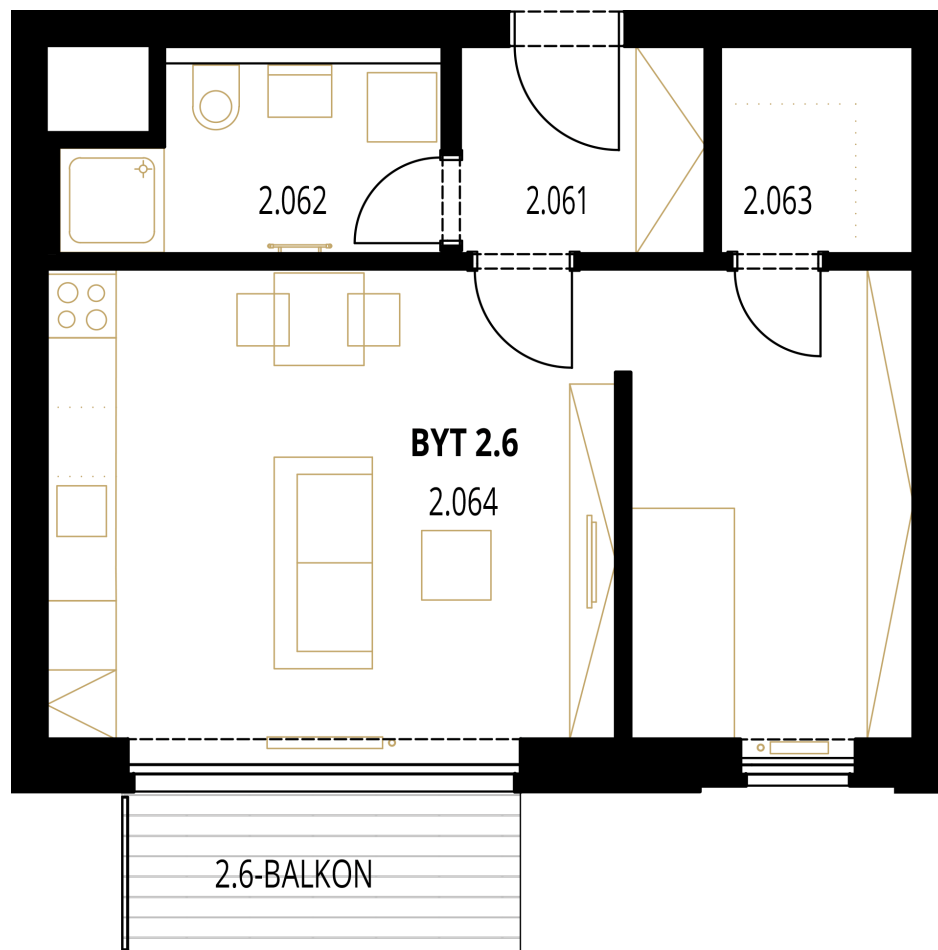

BUDOVA

D

PODLAŽÍ

2. NP

CELKOVÁ PLOCHA

55,22 m²

RELAXAČNÍ PLOCHY

Balkon

2.061	Předsíň	4,06 m ²
2.062	Koupelna	4,83 m ²
2.063	Komora	3,12 m ²
2.064	Obývací pokoj + kuchyňský kout	31,07 m ²

OBYTNÁ PLOCHA	43,08 m²
----------------------	----------------------------

-	Svislé konstrukce	2,58 m ²
-	Sklep	4,53 m ²

PODLAHOVÁ PLOCHA JEDNOTKY	50,19 m²
----------------------------------	----------------------------

2.6	Balkon	5,03 m ²
-----	--------	---------------------

CELKOVÁ PLOCHA	55,22 m²
-----------------------	----------------------------

ENERGETICKÝ ŠTÍTEK B

www.triangl-park.cz



Veškeré informace a údaje včetně vizualizací uvedené na této stránce jsou pouze informativní povahy. Vizualizace, grafické zobrazení a obsahové popisy netvoří přesnou předlohu realizace stavby projektu nebo bytů a představují pouze orientační zobrazení, které může v budoucnu podléhat změnám. Za závazný podklad realizace je považována výhradně smluvní dokumentace. Informace zobrazené na této stránce nejsou návrhem na uzavření smlouvy. Poskytnutí uvedených produktů nebo služeb je vázáno na splnění dalších podmínek, které Vám ochotně sdělíme v našem prodejním centru.



BYT D13 | 1+KK



FAMILY HOME

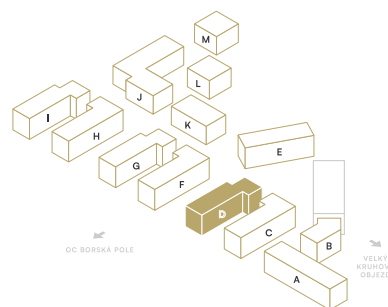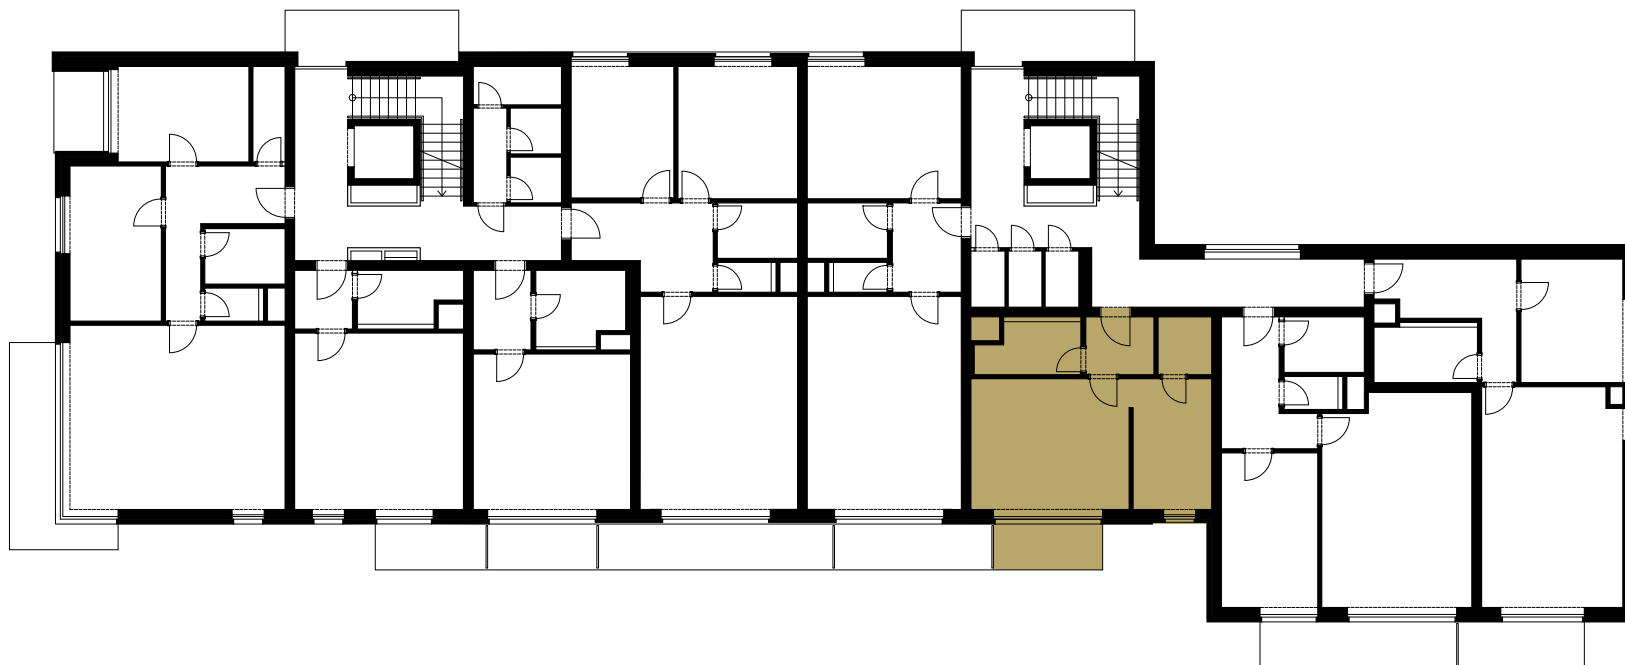

BUDOVA D | 2. NP