


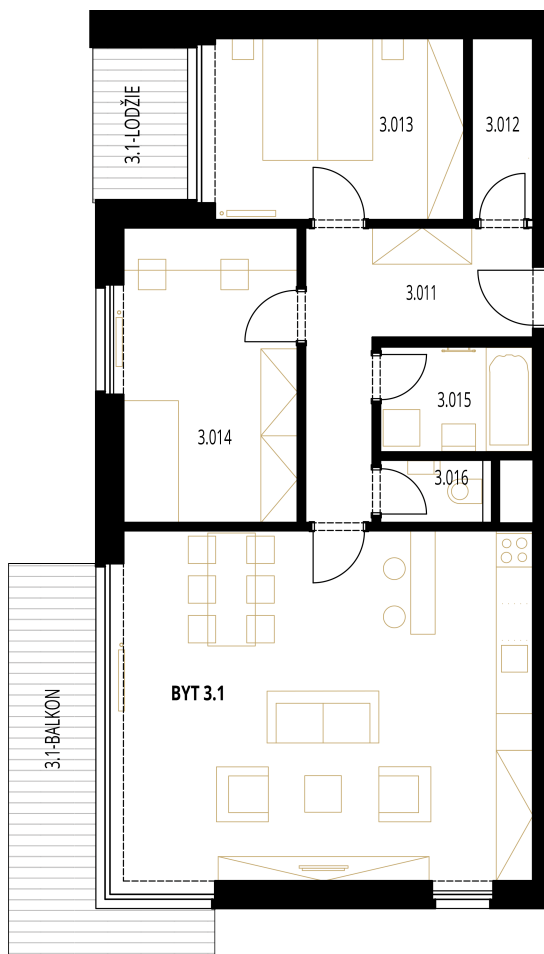

BUDOVA

D

PODLAŽÍ

3. NP

CELKOVÁ PLOCHA

110,27 m²

RELAXAČNÍ PLOCHY

Balkon / Lodžie

3.011	Předsíň	10,68 m ²
3.012	Komora	2,98 m ²
3.013	Ložnice	12,69 m ²
3.014	Pokoj	14,07 m ²
3.015	Koupelna	4,32 m ²
3.016	WC	1,73 m ²
3.017	Obývací pokoj + kuchyňský kout	40,14 m ²

OBYTNÁ PLOCHA	86,61 m²
----------------------	----------------------------

-	Svislé konstrukce	5,20 m ²
-	Sklep	3,30 m ²

PODLAHOVÁ PLOCHA JEDNOTKY	95,11 m²
----------------------------------	----------------------------

3.1	Balkon	11,16 m ²
3.1	Lodžie	4,00 m ²

CELKOVÁ PLOCHA	110,27 m²
-----------------------	-----------------------------

ENERGETICKÝ ŠTÍTEK B

www.triangl-park.cz



Veškeré informace a údaje včetně vizualizací uvedené na této stránce jsou pouze informativní povahy. Vizualizace, grafické zobrazení a obsahové popisy netvoří přesnou předlohu realizace stavby projektu nebo bytů a představují pouze orientační zobrazení, které může v budoucnu podléhat změnám. Za závazný podklad realizace je považována výhradně smluvní dokumentace. Informace zobrazené na této stránce nejsou návrhem na uzavření smlouvy. Poskytnutí uvedených produktů nebo služeb je vázáno na splnění dalších podmínek, které Vám ochotně sdělíme v našem prodejním centru.



BYT D16 | 3+KK



FAMILY HOME

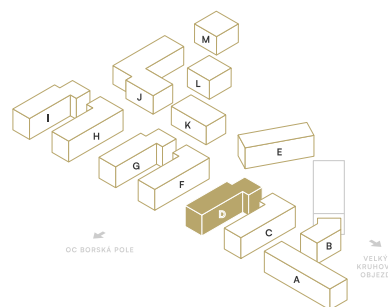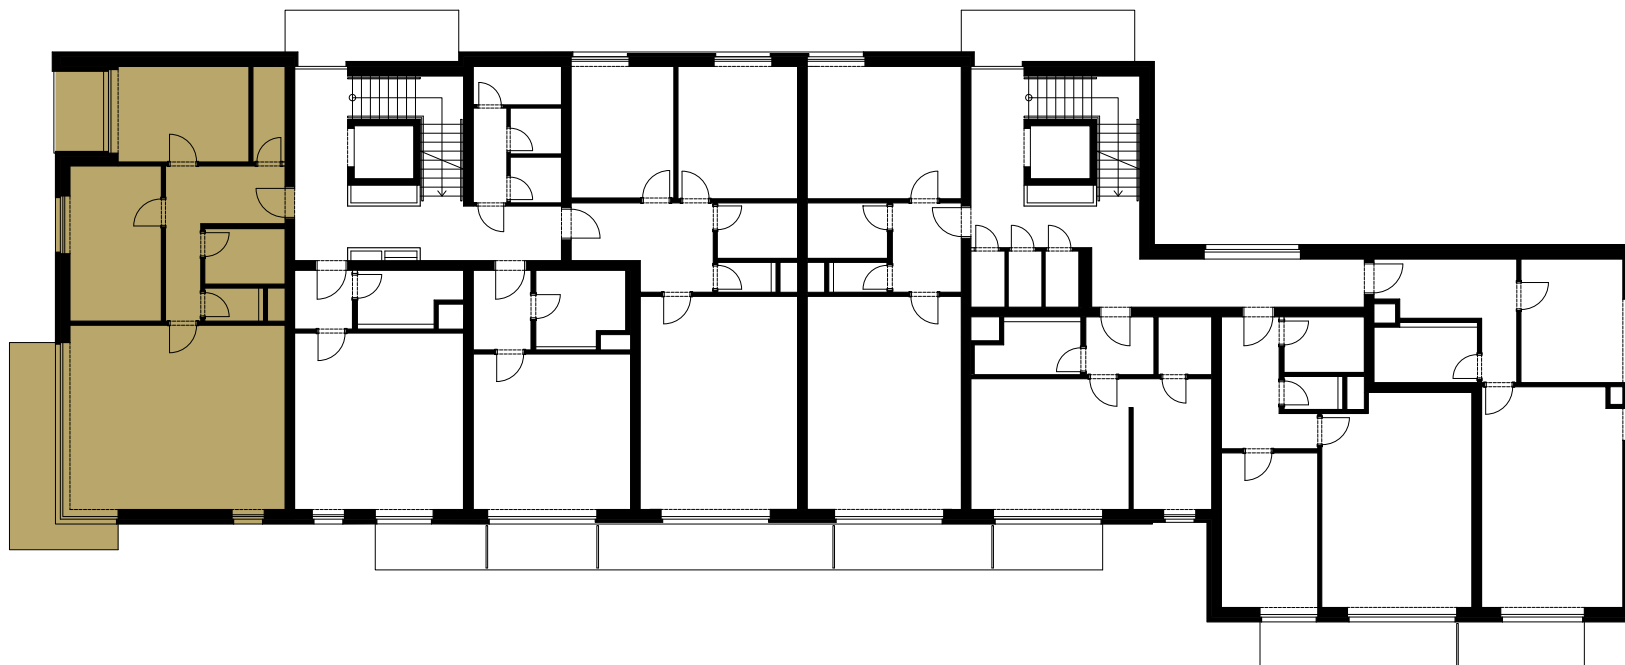

BUDOVA D | 3. NP