


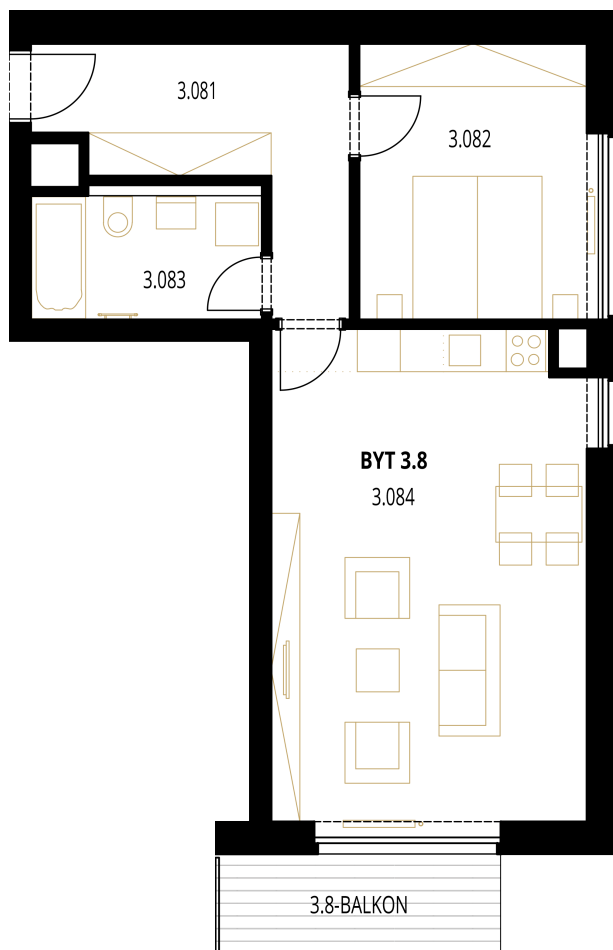

BUDOVA	PODLAŽÍ	CELKOVÁ PLOCHA
D	3. NP	70,25 m ²

RELAXAČNÍ PLOCHY

Balkon

3.081	Předsíň	10,26 m ²
3.082	Ložnice	12,64 m ²
3.083	Koupelna	5,58 m ²
3.084	Obývací pokoj + kuchyňský kout	30,63 m ²

OBYTNÁ PLOCHA	59,11 m²
----------------------	----------------------------

-	Svislé konstrukce	3,55 m ²
-	Sklep	1,85 m ²

PODLAHOVÁ PLOCHA JEDNOTKY	64,51 m²
----------------------------------	----------------------------

3.8	Balkon	5,74 m ²
-----	--------	---------------------

CELKOVÁ PLOCHA	70,25 m²
-----------------------	----------------------------

ENERGETICKÝ ŠTÍTEK B

www.triangl-park.cz



Veškeré informace a údaje včetně vizualizací uvedené na této stránce jsou pouze informativní povahy. Vizualizace, grafické zobrazení a obsahové popisy netvoří přesnou předlohu realizace stavby projektu nebo bytů a představují pouze orientační zobrazení, které může v budoucnu podléhat změnám. Za závazný podklad realizace je považována výhradně smluvní dokumentace. Informace zobrazené na této stránce nejsou návrhem na uzavření smlouvy. Poskytnutí uvedených produktů nebo služeb je vázáno na splnění dalších podmínek, které Vám ochotně sdělíme v našem prodejním centru.



BYT D23 | 2+KK



FAMILY HOME

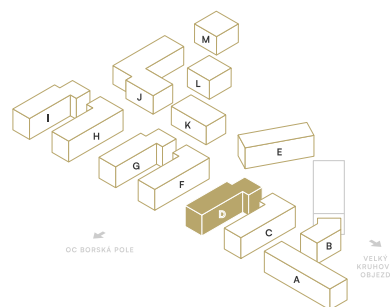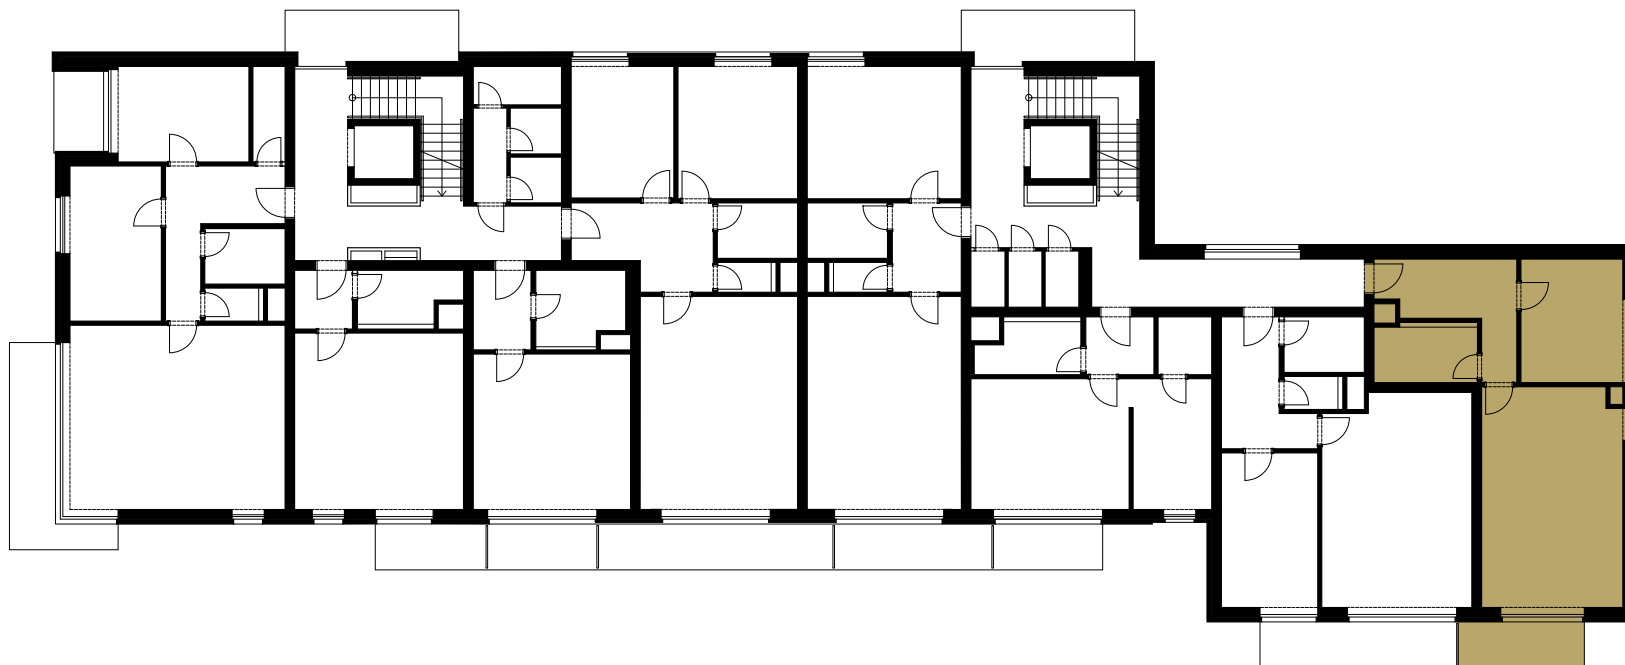

BUDOVA D | 3. NP