


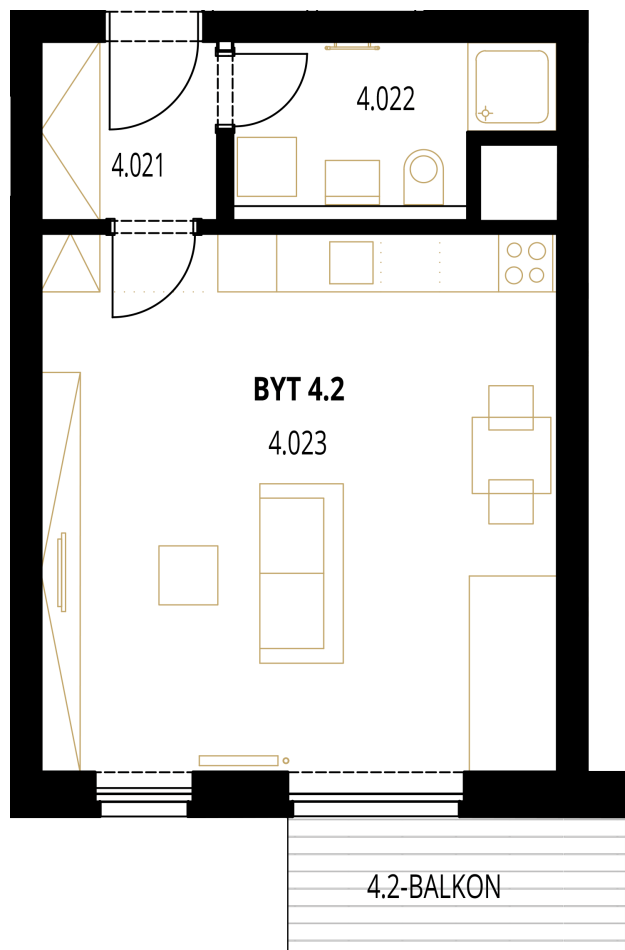

BUDOVA	PODLAŽÍ	CELKOVÁ PLOCHA
D	4. NP	48,13 m ²

RELAXAČNÍ PLOCHY

Balkon

4.021	Předsíň	3,53 m ²
4.022	Koupelna	4,85 m ²
4.023	Obývací pokoj + kuchyňský kout	29,46 m ²

OBYTNÁ PLOCHA	37,84 m²
----------------------	----------------------------

-	Svislé konstrukce	2,27 m ²
-	Sklep	3,00 m ²

PODLAHOVÁ PLOCHA JEDNOTKY	43,11 m²
----------------------------------	----------------------------

4.2	Balkon	5,02 m ²
-----	--------	---------------------

CELKOVÁ PLOCHA	48,13 m²
-----------------------	----------------------------

ENERGETICKÝ ŠTÍTEK B

www.triangl-park.cz



Veškeré informace a údaje včetně vizualizací uvedené na této stránce jsou pouze informativní povahy. Vizualizace, grafické zobrazení a obsahové popisy netvoří přesnou předlohu realizace stavby projektu nebo bytů a představují pouze orientační zobrazení, které může v budoucnu podléhat změnám. Za závazný podklad realizace je považována výhradně smluvní dokumentace. Informace zobrazené na této stránce nejsou návrhem na uzavření smlouvy. Poskytnutí uvedených produktů nebo služeb je vázáno na splnění dalších podmínek, které Vám ochotně sdělíme v našem prodejním centru.



BYT D25 | 1+KK



FAMILY HOME

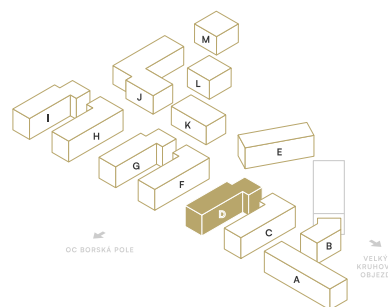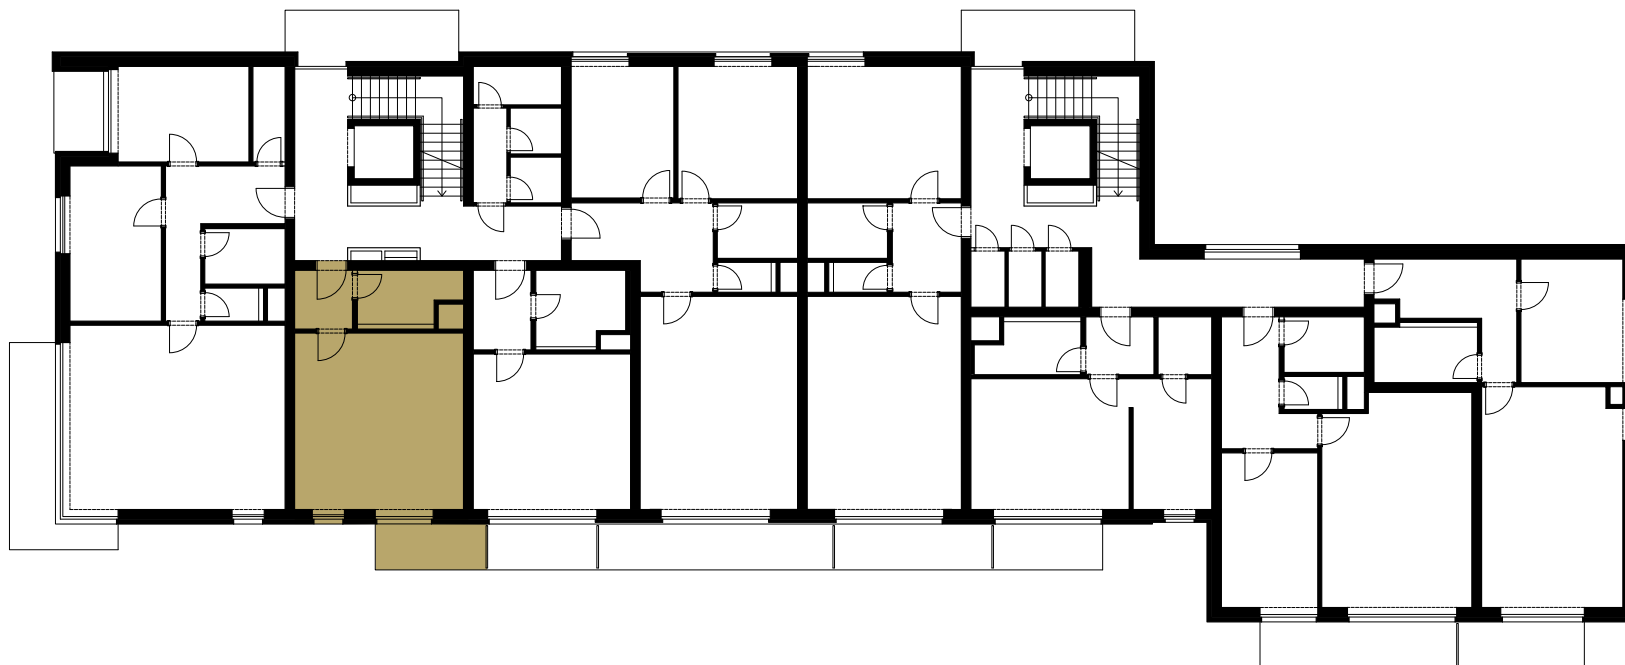

BUDOVA D | 4. NP