


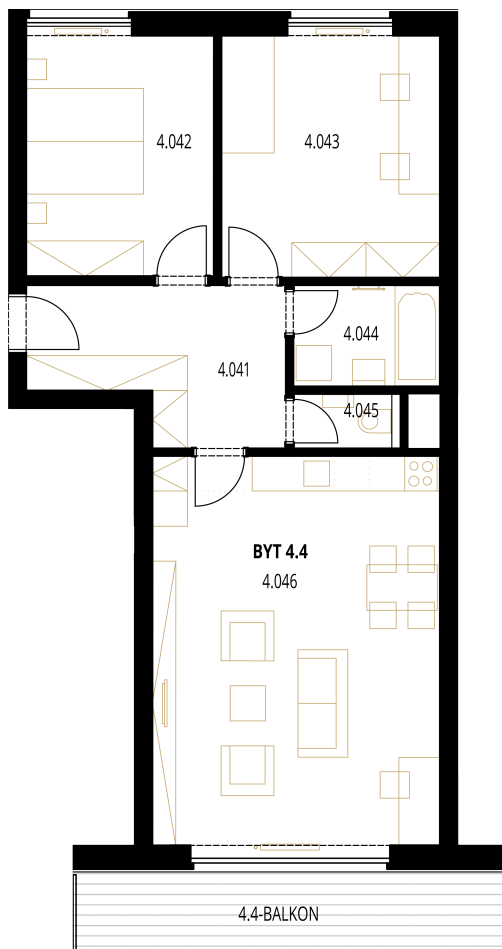

BUDOVA

D

PODLAŽÍ

4. NP

CELKOVÁ PLOCHA

96,85 m²

RELAXAČNÍ PLOCHY

Balkon

4.041	Předsíň	10,77 m ²
4.042	Ložnice	13,4 m ²
4.043	Pokoj	15,67 m ²
4.044	Koupelna	4,33 m ²
4.045	WC	1,56 m ²
4.046	Obývací pokoj + kuchyňský kout	33,29 m ²

OBYTNÁ PLOCHA	79,02 m ²
---------------	----------------------

-	Svislé konstrukce	4,74 m ²
-	Sklep	2,28 m ²

PODLAHOVÁ PLOCHA JEDNOTKY	86,04 m ²
---------------------------	----------------------

4.4	Balkon	10,81 m ²
-----	--------	----------------------

CELKOVÁ PLOCHA	96,85 m ²
----------------	----------------------

ENERGETICKÝ ŠTÍTEK B

www.triangl-park.cz



Veškeré informace a údaje včetně vizualizací uvedené na této stránce jsou pouze informativní povahy. Vizualizace, grafické zobrazení a obsahové popisy netvoří přesnou předlohu realizace stavby projektu nebo bytů a představují pouze orientační zobrazení, které může v budoucnu podléhat změnám. Za závazný podklad realizace je považována výhradně smluvní dokumentace. Informace zobrazené na této stránce nejsou návrhem na uzavření smlouvy. Poskytnutí uvedených produktů nebo služeb je vázáno na splnění dalších podmínek, které Vám ochotně sdělíme v našem prodejním centru.



BYT D27 | 3+KK



FAMILY HOME

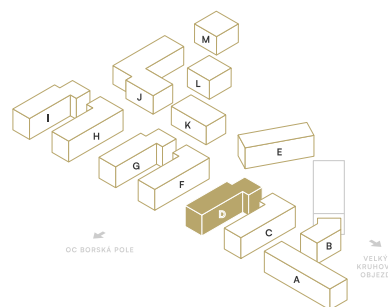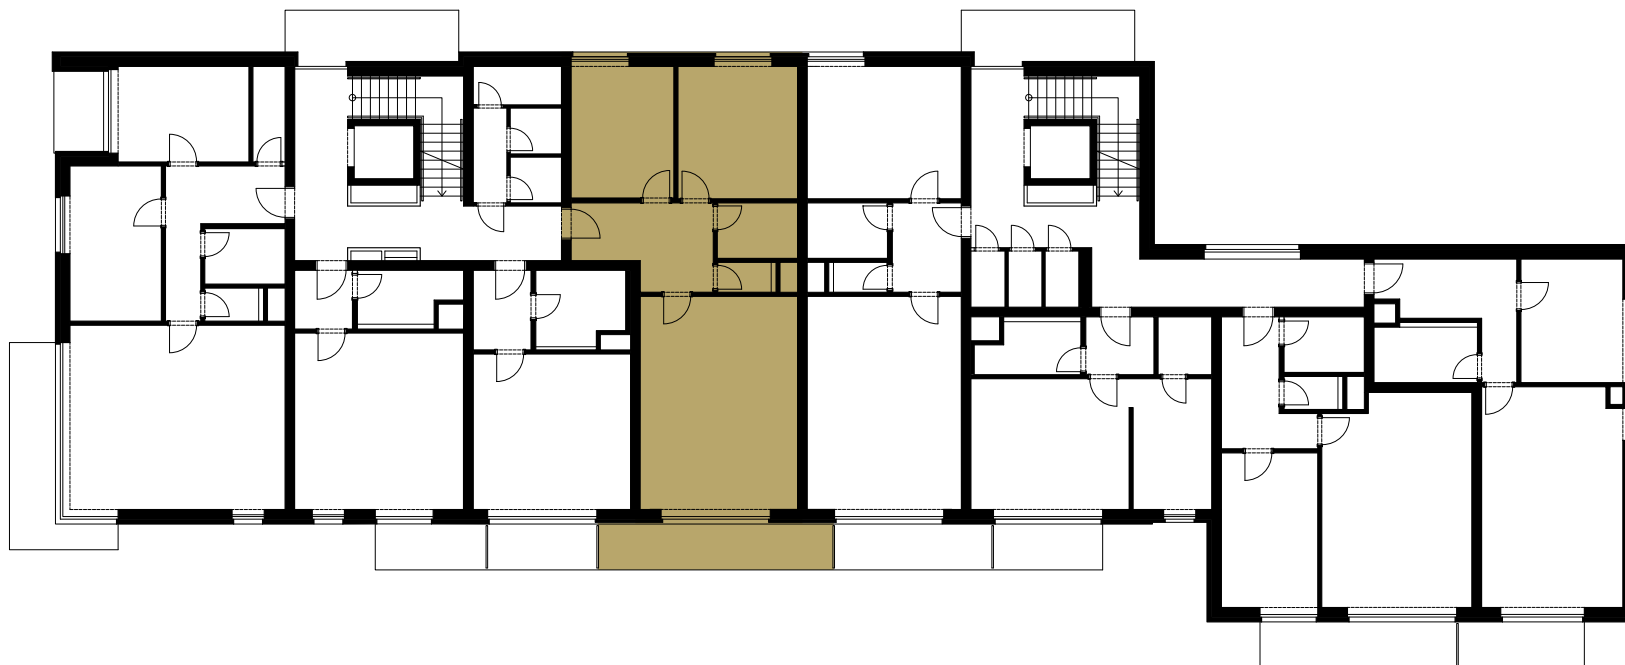

BUDOVA D | 4. NP