


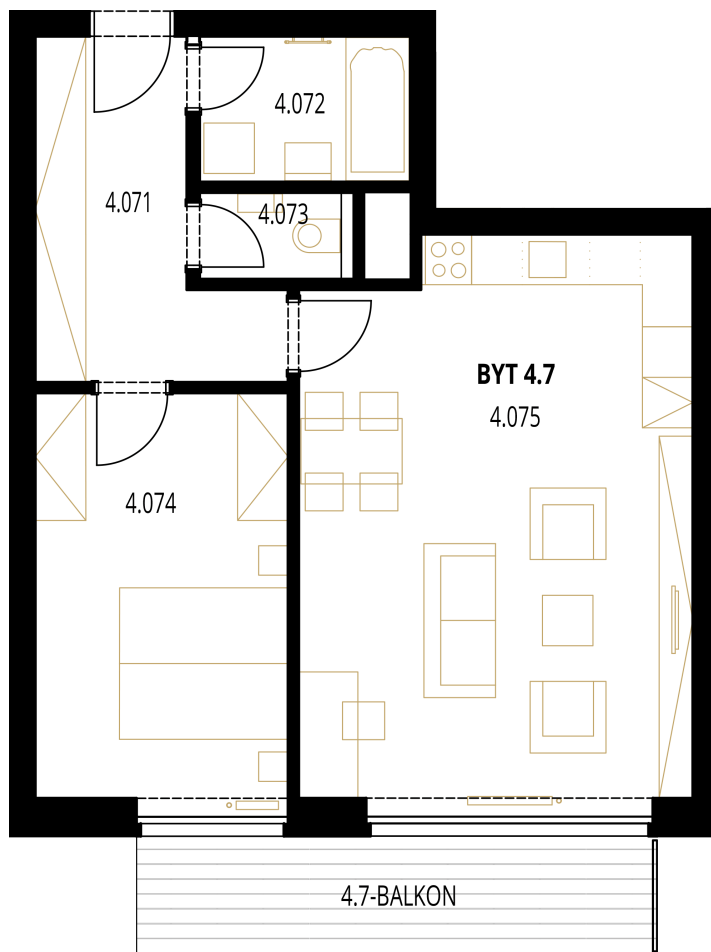

BUDOVA

D

PODLAŽÍ

4. NP

CELKOVÁ PLOCHA

75,72 m²

RELAXAČNÍ PLOCHY

Balkon

4.071	Předsíň	9,18 m ²
4.072	Koupelna	4,33 m ²
4.073	WC	1,73 m ²
4.074	Ložnice	14,84 m ²
4.075	Obývací pokoj + kuchyňský kout	31,11 m ²

OBYTNÁ PLOCHA	61,19 m²
----------------------	----------------------------

-	Svislé konstrukce	3,67 m ²
-	Sklep	1,85 m ²

PODLAHOVÁ PLOCHA JEDNOTKY	66,71 m²
----------------------------------	----------------------------

4.7	Balkon	9,01 m ²
-----	--------	---------------------

CELKOVÁ PLOCHA	75,72 m²
-----------------------	----------------------------

ENERGETICKÝ ŠTÍTEK B

www.triangl-park.cz



Veškeré informace a údaje včetně vizualizací uvedené na této stránce jsou pouze informativní povahy. Vizualizace, grafické zobrazení a obsahové popisy netvoří přesnou předlohu realizace stavby projektu nebo bytů a představují pouze orientační zobrazení, které může v budoucnu podléhat změnám. Za závazný podklad realizace je považována výhradně smluvní dokumentace. Informace zobrazené na této stránce nejsou návrhem na uzavření smlouvy. Poskytnutí uvedených produktů nebo služeb je vázáno na splnění dalších podmínek, které Vám ochotně sdělíme v našem prodejním centru.



BYT D30 | 2+KK



FAMILY HOME

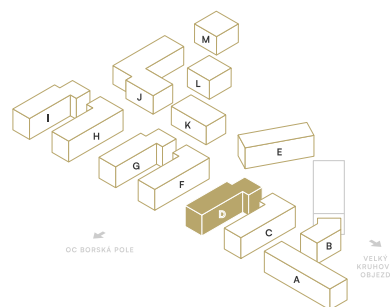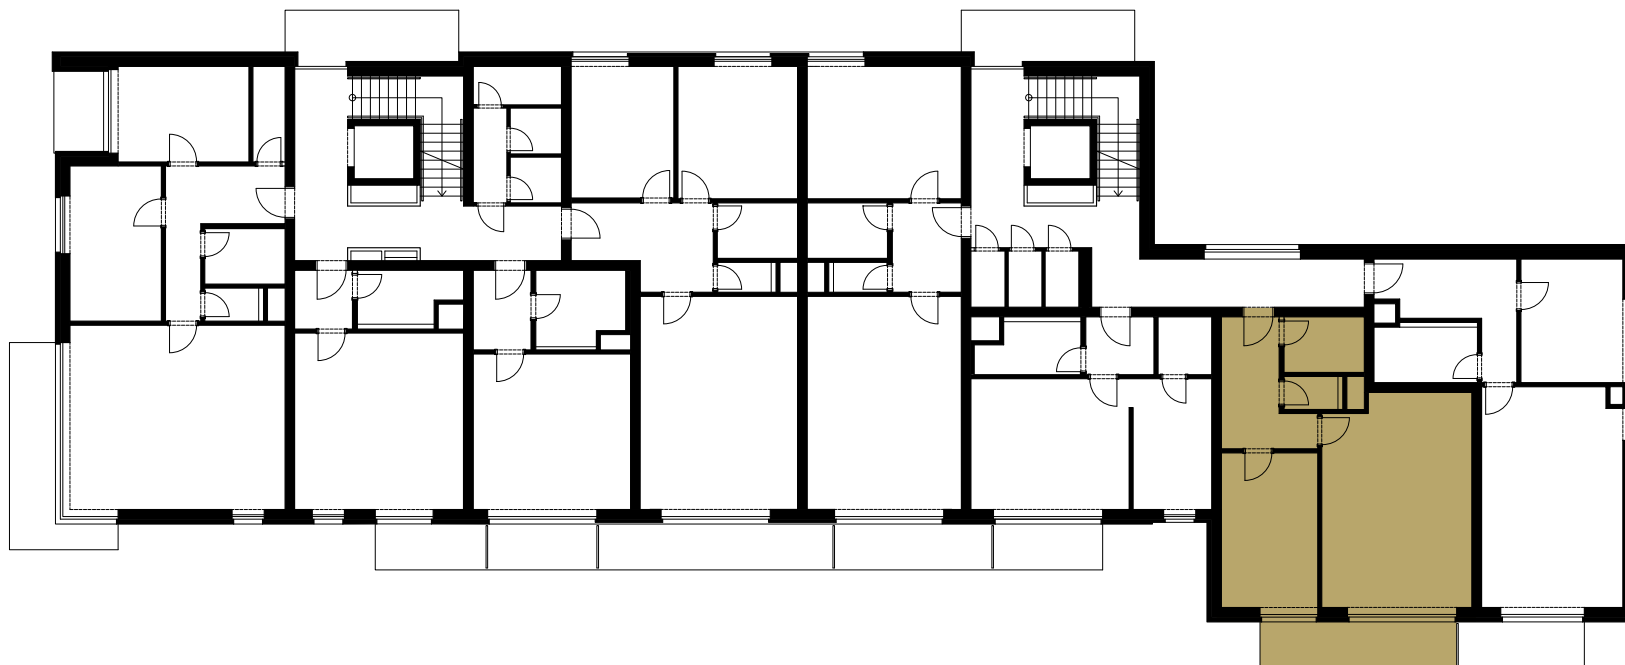

BUDOVA D | 4. NP