


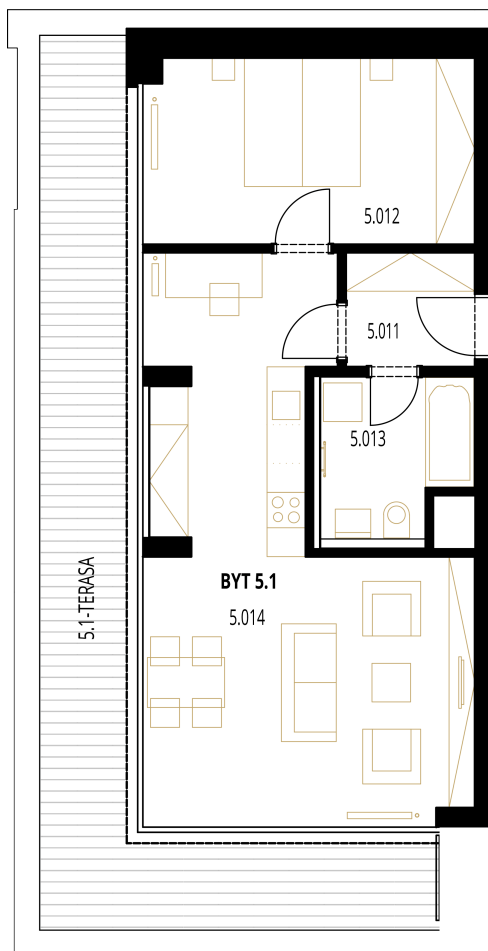

BUDOVA	PODLAŽÍ	CELKOVÁ PLOCHA
D	5. NP	93,17 m ²

RELAXAČNÍ PLOCHY

Terasa

5.011	Předsíň	3,78 m ²
5.012	Ložnice	14,81 m ²
5.013	Koupelna	5,45 m ²
5.014	Obývací pokoj + kuchyňský kout	33,68 m ²

OBYTNÁ PLOCHA 57,72 m²

-	Svislé konstrukce	3,46 m ²
-	Sklep	3,96 m ²

PODLAHOVÁ PLOCHA JEDNOTKY 65,14 m²

5.1	Terasa	28,03 m ²
-----	--------	----------------------

CELKOVÁ PLOCHA 93,17 m²

ENERGETICKÝ ŠTÍTEK B

www.triangl-park.cz



Veškeré informace a údaje včetně vizualizací uvedené na této stránce jsou pouze informativní povahy. Vizualizace, grafické zobrazení a obsahové popisy netvoří přesnou předlohu realizace stavby projektu nebo bytů a představují pouze orientační zobrazení, které může v budoucnu podléhat změnám. Za závazný podklad realizace je považována výhradně smluvní dokumentace. Informace zobrazené na této stránce nejsou návrhem na uzavření smlouvy. Poskytnutí uvedených produktů nebo služeb je vázáno na splnění dalších podmínek, které Vám ochotně sdělíme v našem prodejním centru.



BYT D32 | 2+KK



PENTHOUSE LODGE

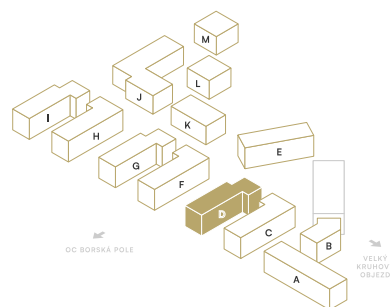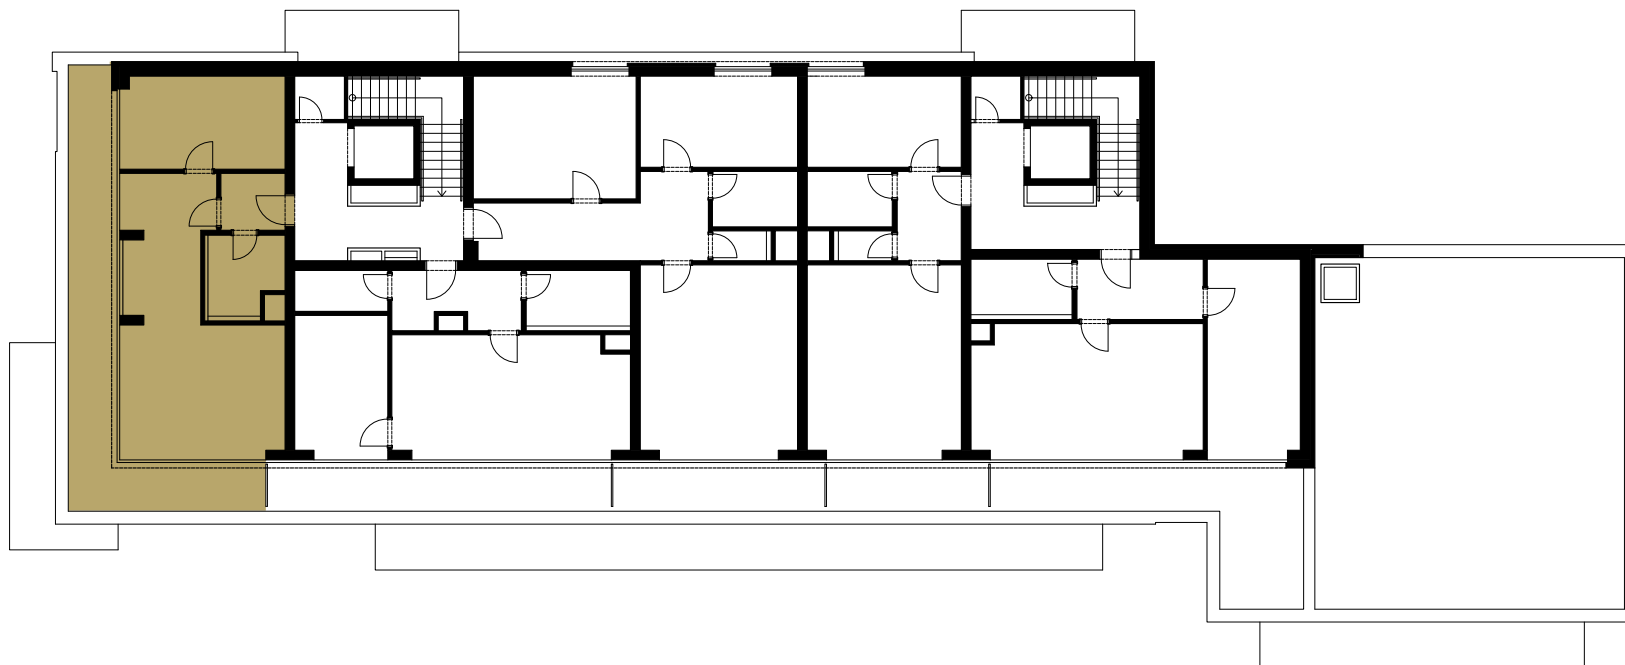

BUDOVA D | 5. NP