


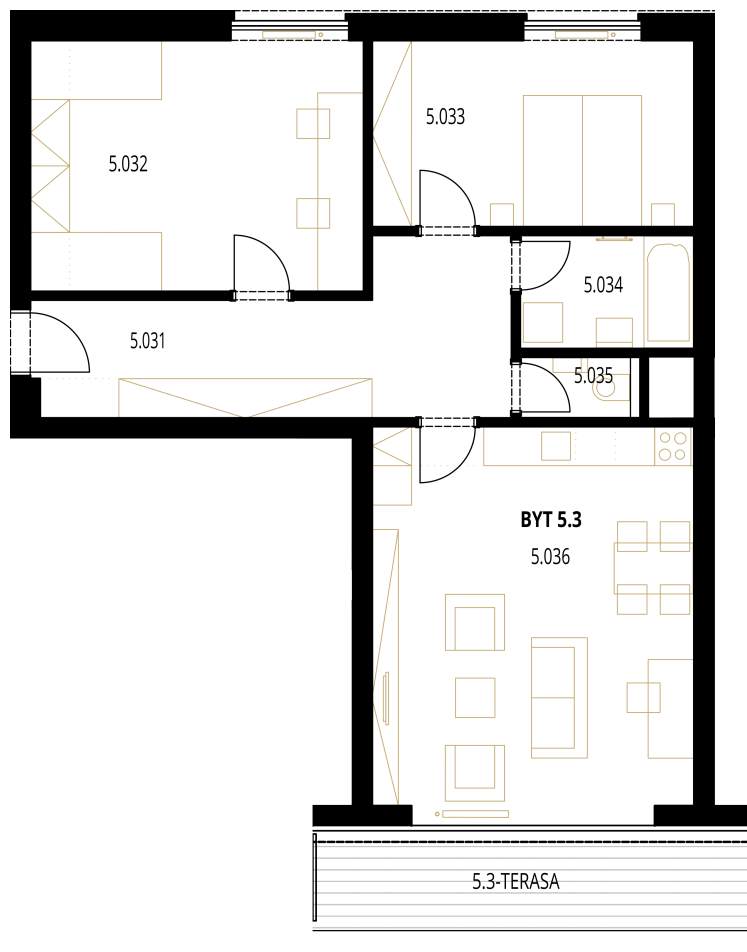

BUDOVA	PODLAŽÍ	CELKOVÁ PLOCHA
D	5. NP	104,31 m ²

RELAXAČNÍ PLOCHY

Terasa

5.031	Předsíň	15,73 m ²
5.032	Pokoj	19,7 m ²
5.033	Ložnice	14,2 m ²
5.034	Koupelna	4,59 m ²
5.035	WC	1,56 m ²
5.036	Obývací pokoj + kuchyňský kout	29,42 m ²

OBYTNÁ PLOCHA	85,20 m²
----------------------	----------------------------

-	Svislé konstrukce	5,12 m ²
-	Sklep	3,96 m ²

PODLAHOVÁ PLOCHA JEDNOTKY	94,28 m²
----------------------------------	----------------------------

5.3	Terasa	10,03 m ²
-----	--------	----------------------

CELKOVÁ PLOCHA	104,31 m²
-----------------------	-----------------------------

ENERGETICKÝ ŠTÍTEK B

www.triangl-park.cz



Veškeré informace a údaje včetně vizualizací uvedené na této stránce jsou pouze informativní povahy. Vizualizace, grafické zobrazení a obsahové popisy netvoří přesnou předlohu realizace stavby projektu nebo bytů a představují pouze orientační zobrazení, které může v budoucnu podléhat změnám. Za závazný podklad realizace je považována výhradně smluvní dokumentace. Informace zobrazené na této stránce nejsou návrhem na uzavření smlouvy. Poskytnutí uvedených produktů nebo služeb je vázáno na splnění dalších podmínek, které Vám ochotně sdělíme v našem prodejním centru.



BYT D34 | 3+KK



PENTHOUSE LODGE

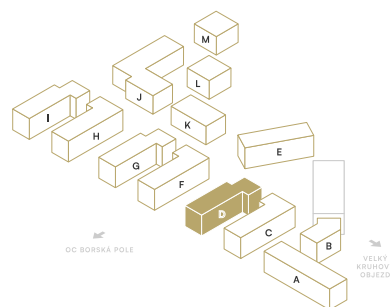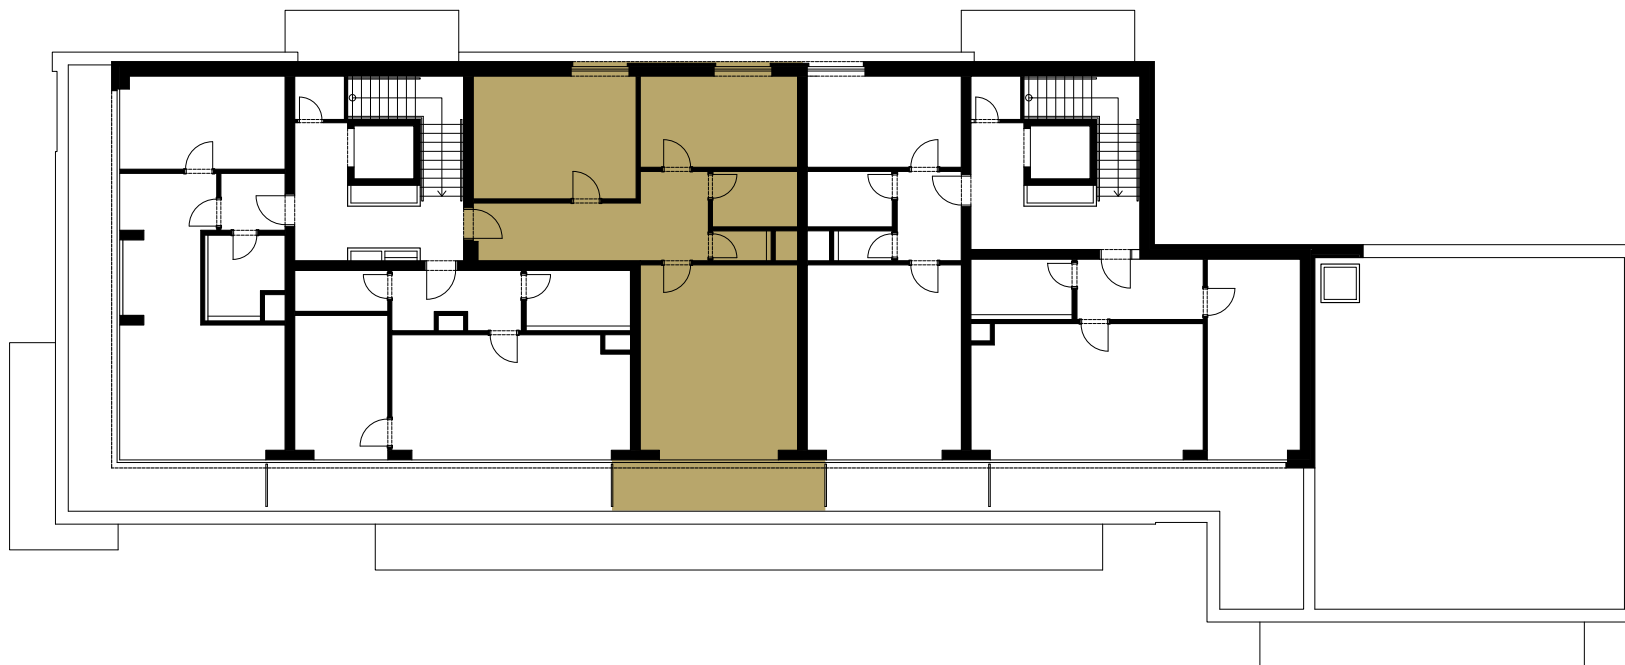

BUDOVA D | 5. NP