


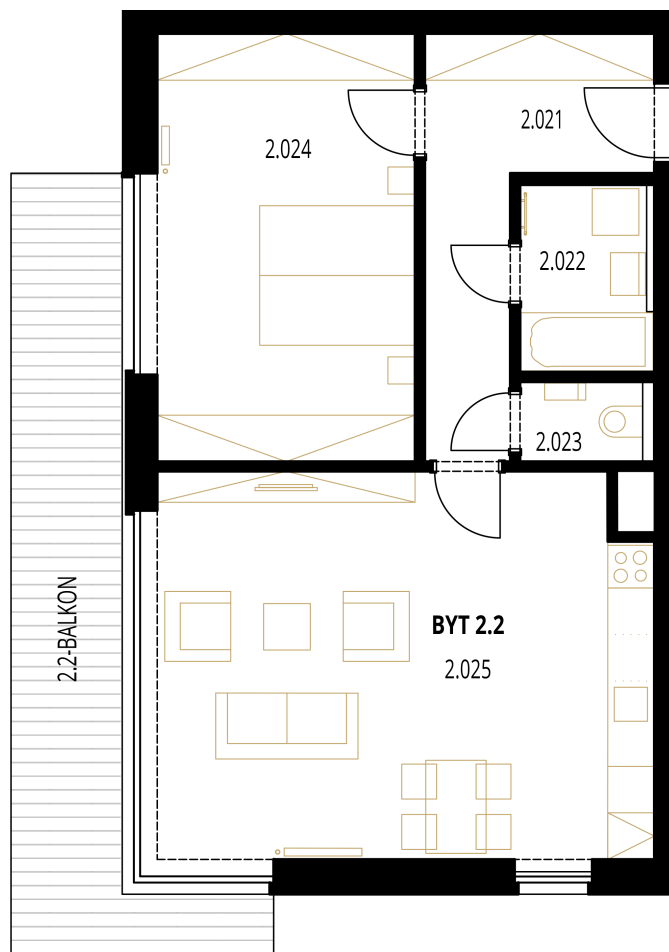

BUDOVA

E

PODLAŽÍ

2. NP

CELKOVÁ PLOCHA

89,20 m²

RELAXAČNÍ PLOCHY

Balkon

2.021	Předsíň	9,64 m ²
2.022	Koupelna	4,12 m ²
2.023	WC	1,73 m ²
2.024	Ložnice	18,9 m ²
2.025	Obývací pokoj + kuchyňský kout	33,01 m ²

OBYTNÁ PLOCHA	67,40 m²
----------------------	----------------------------

-	Svislé konstrukce	4,04 m ²
-	Sklep	1,75 m ²

PODLAHOVÁ PLOCHA JEDNOTKY	73,19 m²
----------------------------------	----------------------------

2.2	Balkon	16,01 m ²
-----	--------	----------------------

CELKOVÁ PLOCHA	89,20 m²
-----------------------	----------------------------

ENERGETICKÝ ŠTÍTEK B

www.triangl-park.cz


Veškeré informace a údaje včetně vizualizací uvedené na této stránce jsou pouze informativní povahy. Vizualizace, grafické zobrazení a obsahové popisy netvoří přesnou předlohu realizace stavby projektu nebo bytů a představují pouze orientační zobrazení, které může v budoucnu podléhat změnám. Za závazný podklad realizace je považována výhradně smluvní dokumentace. Informace zobrazené na této stránce nejsou návrhem na uzavření smlouvy. Poskytnutí uvedených produktů nebo služeb je vázáno na splnění dalších podmínek, které Vám ochotně sdělíme v našem prodejním centru.



BYT E2 | 2+KK



FAMILY HOME

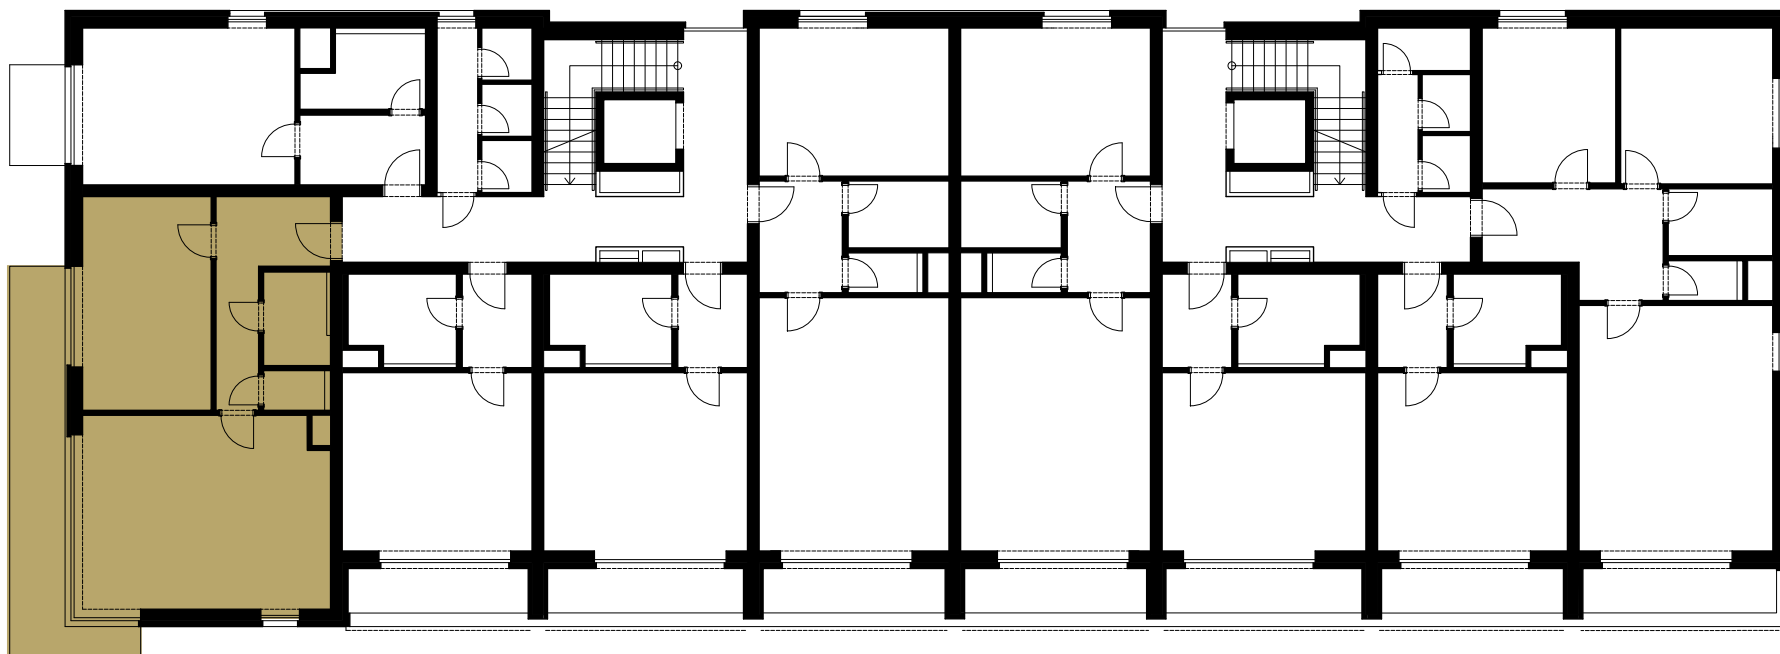

BUDOVA E | 2. NP