


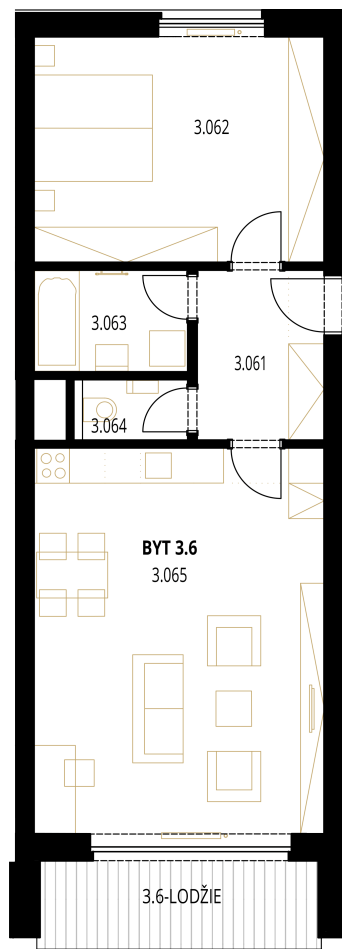

BUDOVA	PODLAŽÍ	CELKOVÁ PLOCHA
E	3. NP	79,36 m²

RELAXAČNÍ PLOCHY

Lodžie

3.061	Předsíň	6,67 m ²
3.062	Ložnice	19,37 m ²
3.063	Koupelna	4,66 m ²
3.064	WC	1,93 m ²
3.065	Obývací pokoj + kuchyňský kout	33,38 m ²

OBYTNÁ PLOCHA	66,01 m²
----------------------	----------------------------

-	Svislé konstrukce	3,96 m ²
-	Sklep	1,84 m ²


PODLAHOVÁ PLOCHA JEDNOTKY	71,81 m²
----------------------------------	----------------------------

3.6	Lodžie	7,55 m ²
-----	--------	---------------------

CELKOVÁ PLOCHA	79,36 m²
-----------------------	----------------------------

ENERGETICKÝ ŠTÍTEK **B**www.triangl-park.cz




Veškeré informace a údaje včetně vizualizací uvedené na této stránce jsou pouze informativní povahy. Vizualizace, grafické zobrazení a obsahové popisy netvoří přesnou předlohu realizace stavby projektu nebo bytů a představují pouze orientační zobrazení, které může v budoucnu podléhat změnám. Za závazný podklad realizace je považována výhradně smluvní dokumentace. Informace zobrazené na této stránce nejsou návrhem na uzavření smlouvy. Poskytnutí uvedených produktů nebo služeb je vázáno na splnění dalších podmínek, které Vám ochotně sdělíme v našem prodejním centru.

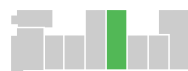

BYT E15 | 2+KK



FAMILY HOME

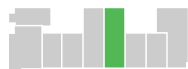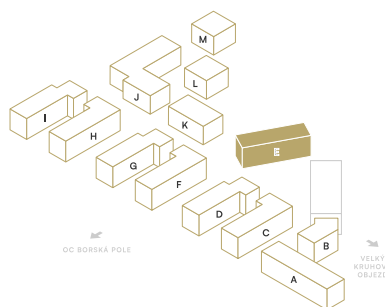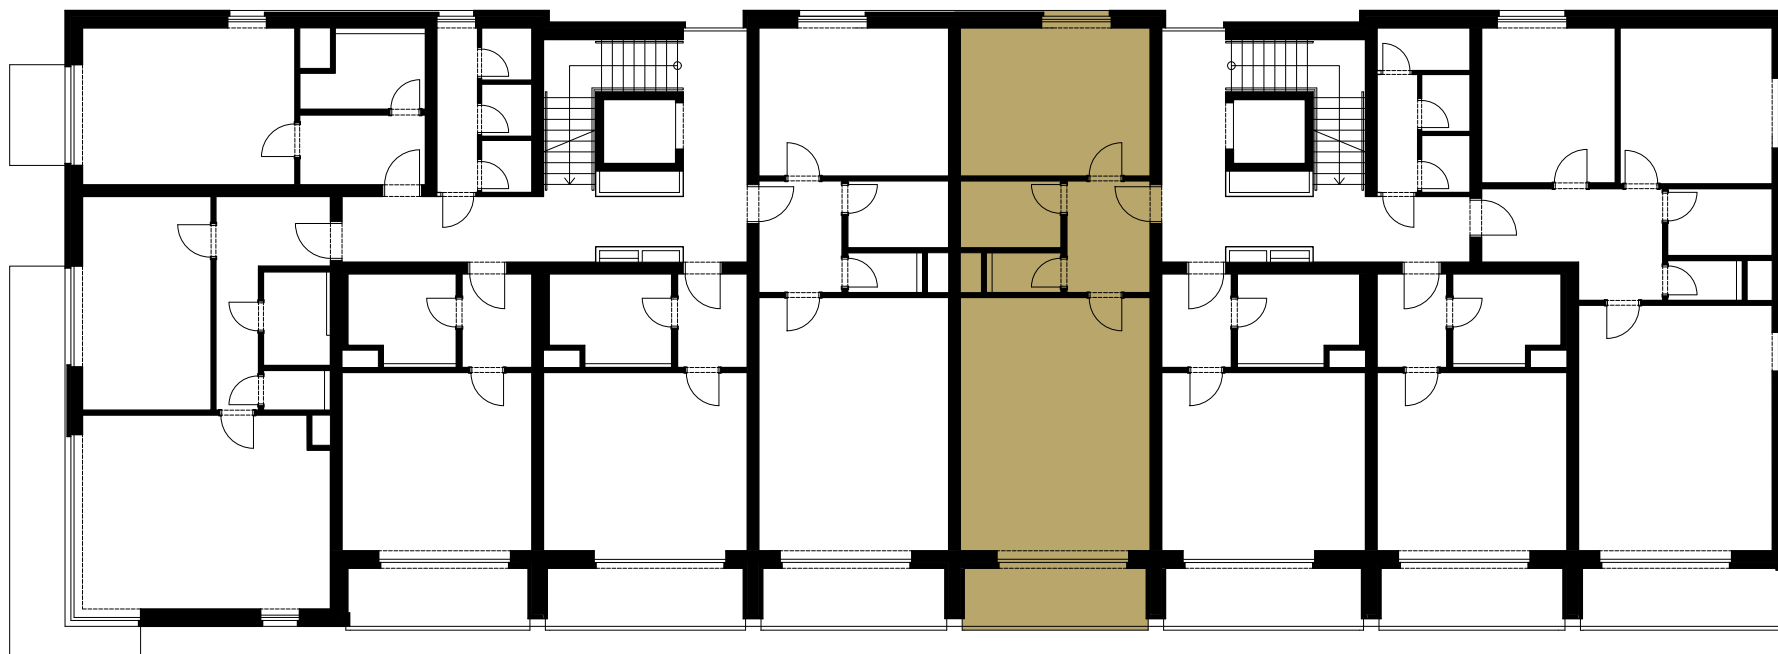

BUDOVA E | 3. NP