


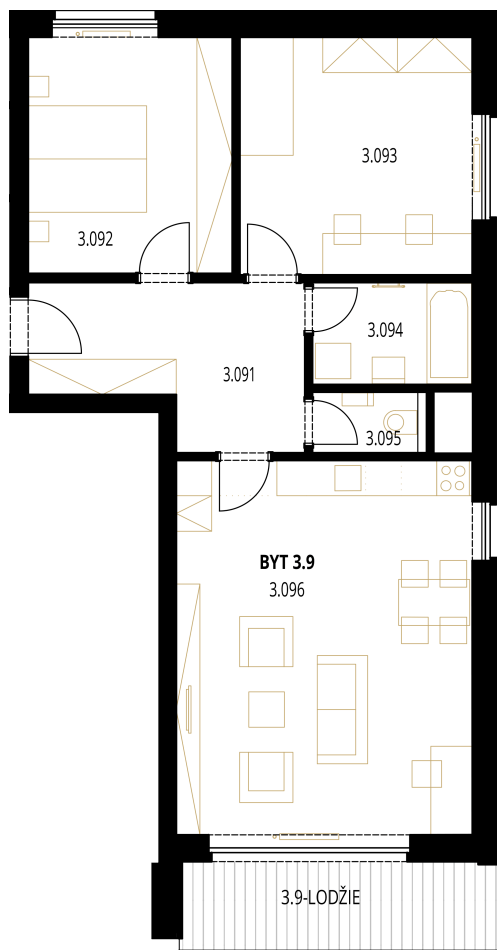

BUDOVA	PODLAŽÍ	CELKOVÁ PLOCHA
E	3. NP	98,09 m ²

RELAXAČNÍ PLOCHY

Lodžie

3.091	Předsíň	11,77 m ²
3.092	Ložnice	14,32 m ²
3.093	Pokoj	16,2 m ²
3.094	Koupelna	4,67 m ²
3.095	WC	1,83 m ²
3.096	Obývací pokoj + kuchyňský kout	32,8 m ²

OBYTNÁ PLOCHA	81,59 m ²
---------------	----------------------

-	Svislé konstrukce	4,9 m ²
S021	Sklep	2,88 m ²

PODLAHOVÁ PLOCHA JEDNOTKY	89,37 m ²
---------------------------	----------------------

3.9	Lodžie	8,72 m ²
-----	--------	---------------------

CELKOVÁ PLOCHA	98,09 m ²
----------------	----------------------

ENERGETICKÝ ŠTÍTEK B

www.triangl-park.cz


Veškeré informace a údaje včetně vizualizací uvedené na této stránce jsou pouze informativní povahy. Vizualizace, grafické zobrazení a obsahové popisy netvoří přesnou předlohu realizace stavby projektu nebo bytů a představují pouze orientační zobrazení, které může v budoucnu podléhat změnám. Za závazný podklad realizace je považována výhradně smluvní dokumentace. Informace zobrazené na této stránce nejsou návrhem na uzavření smlouvy. Poskytnutí uvedených produktů nebo služeb je vázáno na splnění dalších podmínek, které Vám ochotně sdělíme v našem prodejním centru.



BYT E18 | 3+KK



FAMILY HOME

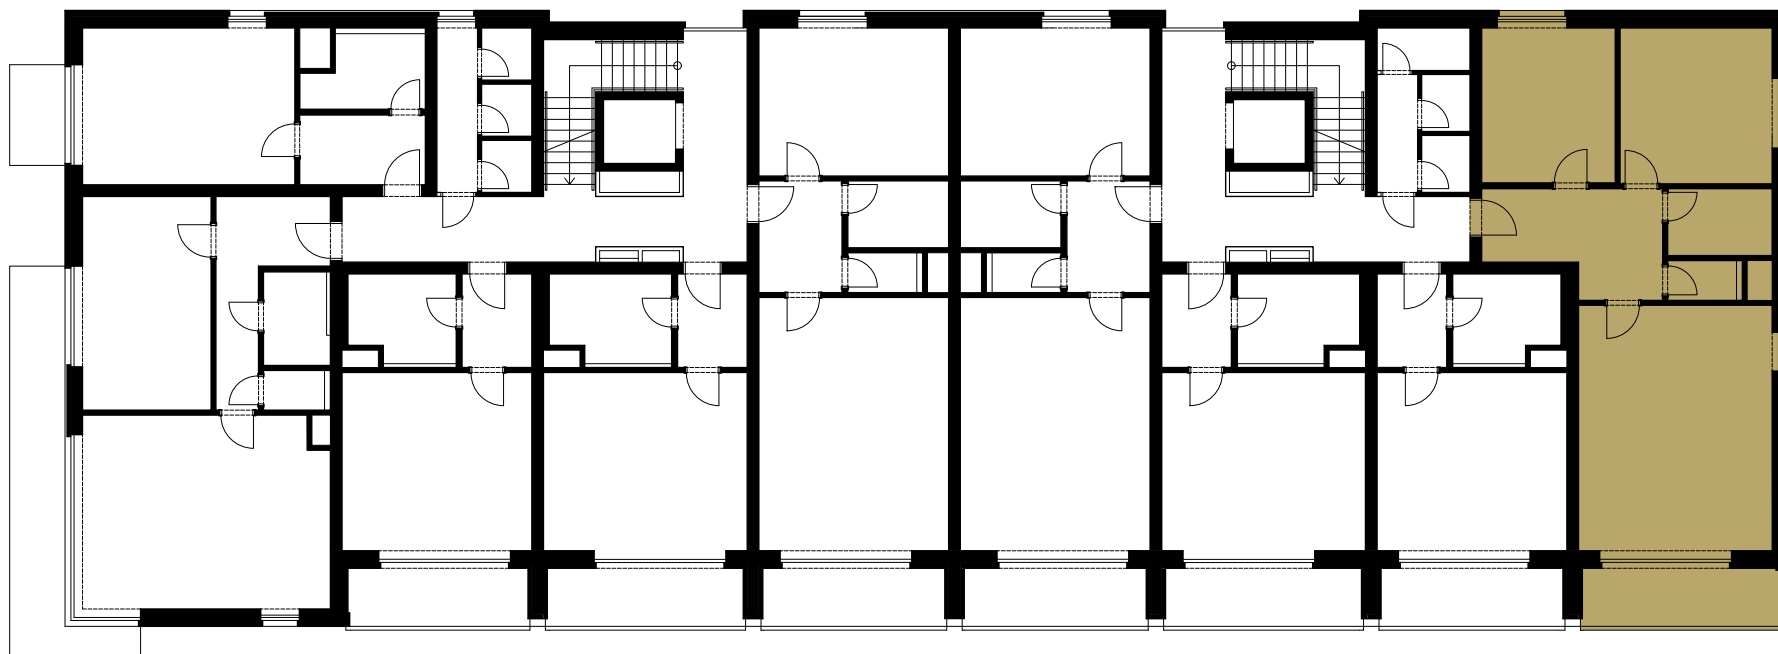

BUDOVA E | 3. NP