


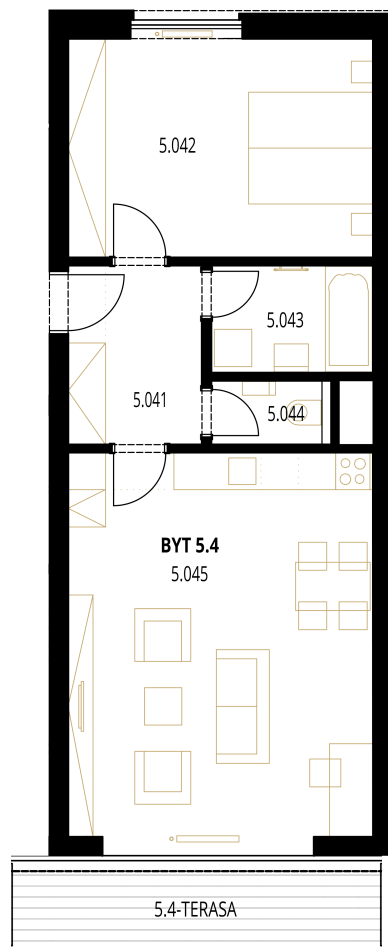

BUDOVA	PODLAŽÍ	CELKOVÁ PLOCHA
E	5. NP	77,93 m²

RELAXAČNÍ PLOCHY

Terasa

5.041	Předsíň	6,67 m ²
5.042	Ložnice	17,88 m ²
5.043	Koupelna	4,66 m ²
5.044	WC	1,93 m ²
5.045	Obývací pokoj + kuchyňský kout	31,91 m ²

OBYTNÁ PLOCHA	63,05 m²
----------------------	----------------------------

-	Svislé konstrukce	3,78 m ²
-	Sklep	2,09 m ²

PODLAHOVÁ PLOCHA JEDNOTKY	68,92 m²
----------------------------------	----------------------------

5.4	Terasa	9,01 m ²
-----	--------	---------------------

CELKOVÁ PLOCHA	77,93 m²
-----------------------	----------------------------

ENERGETICKÝ ŠTÍTEK B

www.triangl-park.cz



Veškeré informace a údaje včetně vizualizací uvedené na této stránce jsou pouze informativní povahy. Vizualizace, grafické zobrazení a obsahové popisy netvoří přesnou předlohu realizace stavby projektu nebo bytů a představují pouze orientační zobrazení, které může v budoucnu podléhat změnám. Za závazný podklad realizace je považována výhradně smluvní dokumentace. Informace zobrazené na této stránce nejsou návrhem na uzavření smlouvy. Poskytnutí uvedených produktů nebo služeb je vázáno na splnění dalších podmínek, které Vám ochotně sdělíme v našem prodejním centru.



BYT E31 | 2+KK



PENTHOUSE LODGE

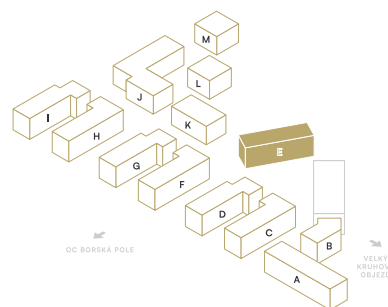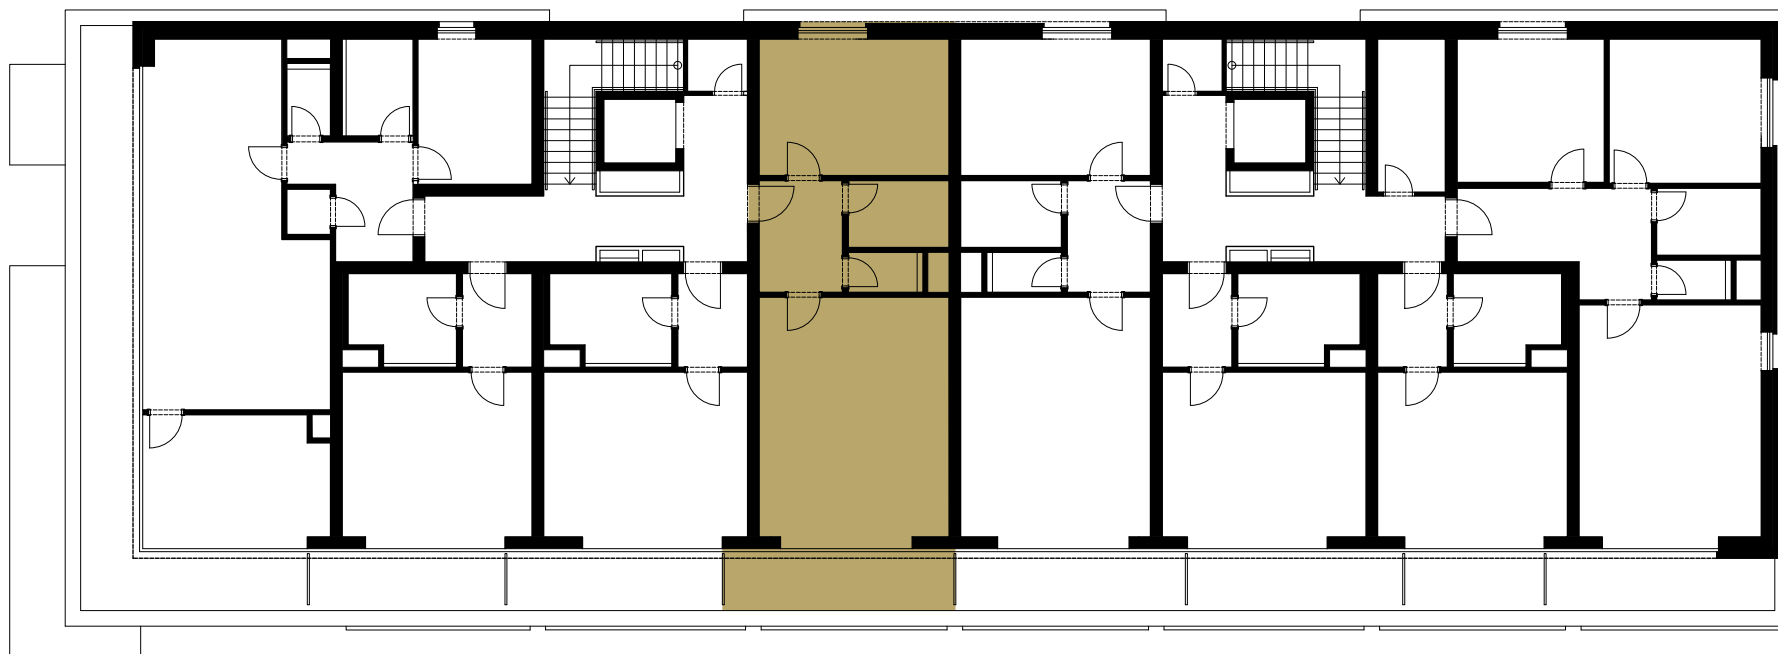

BUDOVA E | 5. NP