


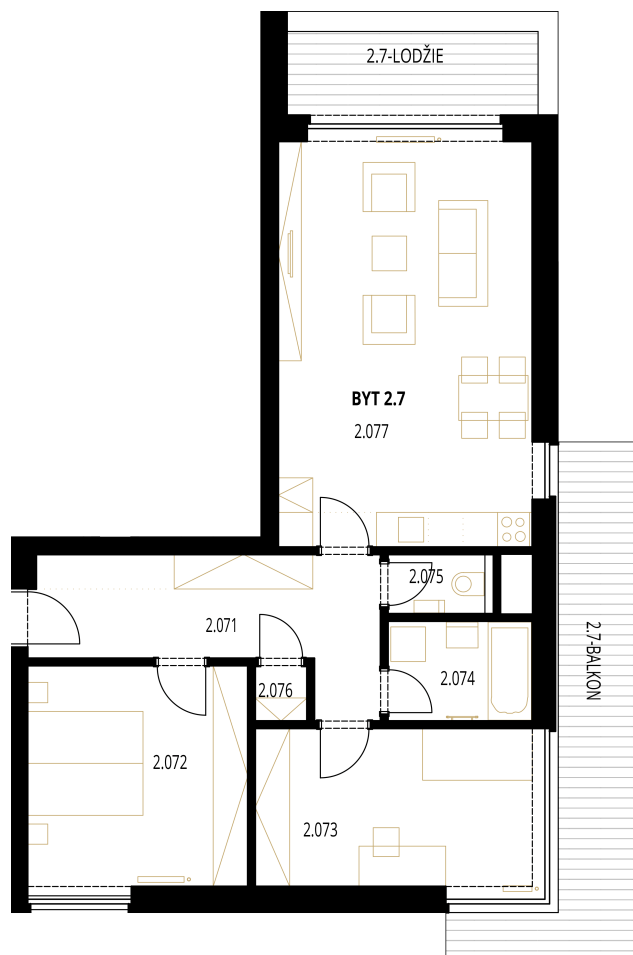

BUDOVA	PODLAŽÍ	CELKOVÁ PLOCHA
A	2. NP	108,99 m ²

RELAXAČNÍ PLOCHY

Balkon / Lodžie

2.071	Předsíň	12,7 m ²
2.072	Ložnice	14,88 m ²
2.073	Pokoj	14,13 m ²
2.074	Koupelna	4,33 m ²
2.075	WC	1,73 m ²
2.076	Komora	0,96 m ²
2.077	Obývací pokoj + kuchyňský kout	31,88 m ²

OBYTNÁ PLOCHA 80,61 m²

-	Svislé konstrukce	4,84 m ²
-	Sklep	2,38 m ²

PODLAHOVÁ PLOCHA JEDNOTKY 87,83 m²

2.7	Balkon	14,36 m ²
2.7	Lodžie	6,80 m ²

CELKOVÁ PLOCHA 108,99 m²

ENERGETICKÝ ŠTÍTEK B

www.triangl-park.cz



Veškeré informace a údaje včetně vizualizací uvedené na této stránce jsou pouze informativní povahy. Vizualizace, grafické zobrazení a obsahové popisy netvoří přesnou předlohu realizace stavby projektu nebo bytů a představují pouze orientační zobrazení, které může v budoucnu podléhat změnám. Za závazný podklad realizace je považována výhradně smluvní dokumentace. Informace zobrazené na této stránce nejsou návrhem na uzavření smlouvy. Poskytnutí uvedených produktů nebo služeb je vázáno na splnění dalších podmínek, které Vám ochotně sdělíme v našem prodejním centru.



BYT A22 | 3+KK



FAMILY HOME

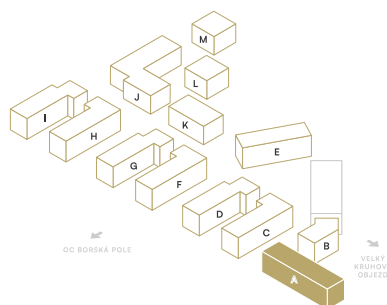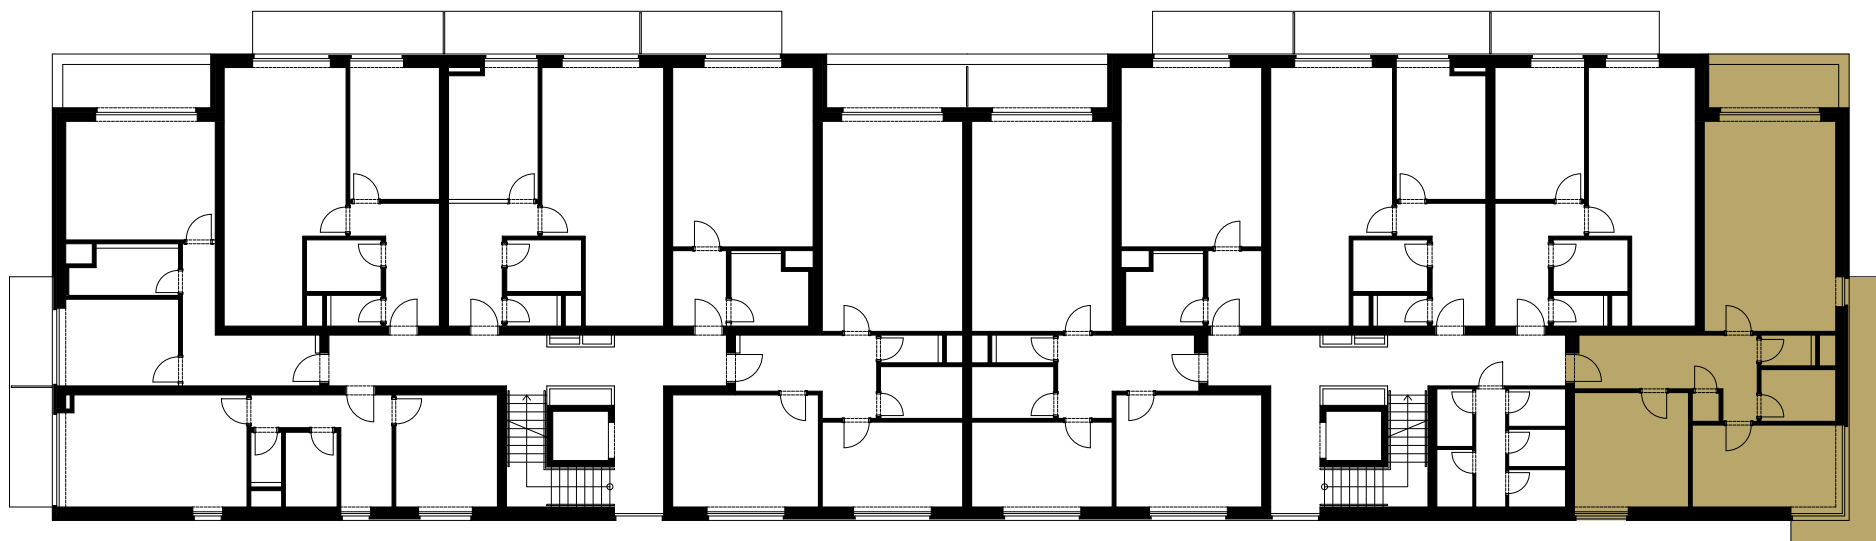

BUDOVA A | 2. NP