


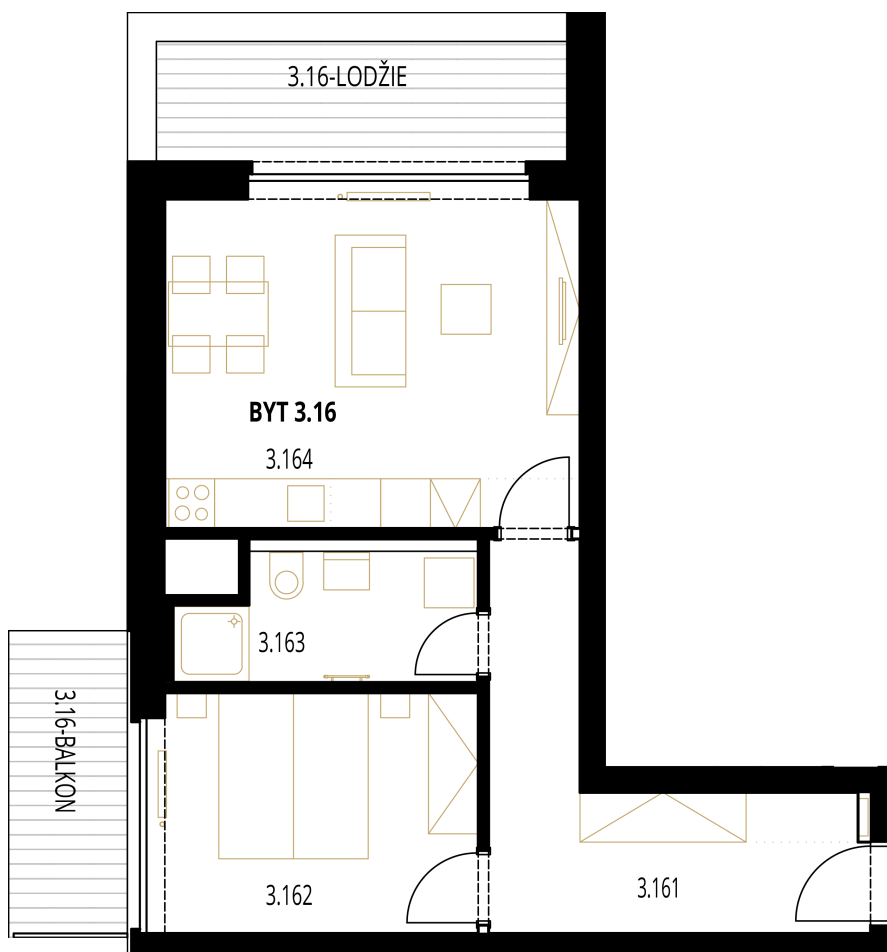

BUDOVA	PODLAŽÍ	CELKOVÁ PLOCHA
A	3. NP	67,44 m²

RELAXAČNÍ PLOCHY

Balkon / Lodžie

3.161	Předsíň	11,42 m ²
3.162	Ložnice	11,52 m ²
3.163	Koupelna	5,21 m ²
3.164	Obývací pokoj + kuchyňský kout	20,6 m ²

OBYTNÁ PLOCHA	48,75 m²
----------------------	----------------------------

-	Svislé konstrukce	2,93 m ²
-	Sklep	2,87 m ²

PODLAHOVÁ PLOCHA JEDNOTKY	54,55 m²
----------------------------------	----------------------------

3.16	Balkon	5,22 m ²
3.16	Lodžie	7,67 m ²

CELKOVÁ PLOCHA	67,44 m²
-----------------------	----------------------------

ENERGETICKÝ ŠTÍTEK **B**
www.triangl-park.cz



Veškeré informace a údaje včetně vizualizací uvedené na této stránce jsou pouze informativní povahy. Vizualizace, grafické zobrazení a obsahové popisy netvoří přesnou předlohu realizace stavby projektu nebo bytů a představují pouze orientační zobrazení, které může v budoucnu podléhat změnám. Za závazný podklad realizace je považována výhradně smluvní dokumentace. Informace zobrazené na této stránce nejsou návrhem na uzavření smlouvy. Poskytnutí uvedených produktů nebo služeb je vázáno na splnění dalších podmínek, které Vám ochotně sdělíme v našem prodejním centru.



BYT A24 | 2+KK



FAMILY HOME

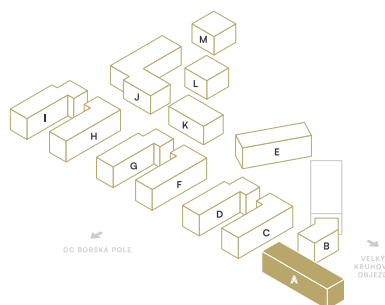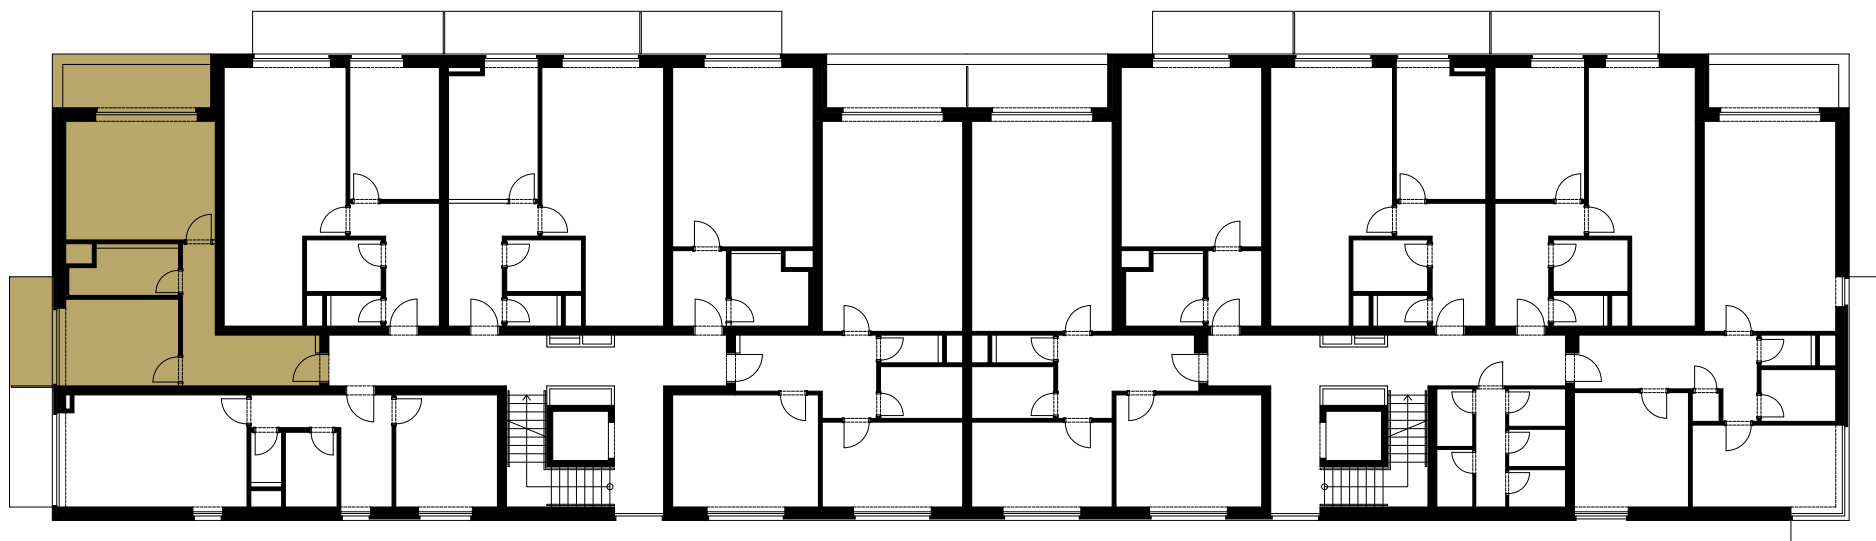

BUDOVA A | 3. NP