


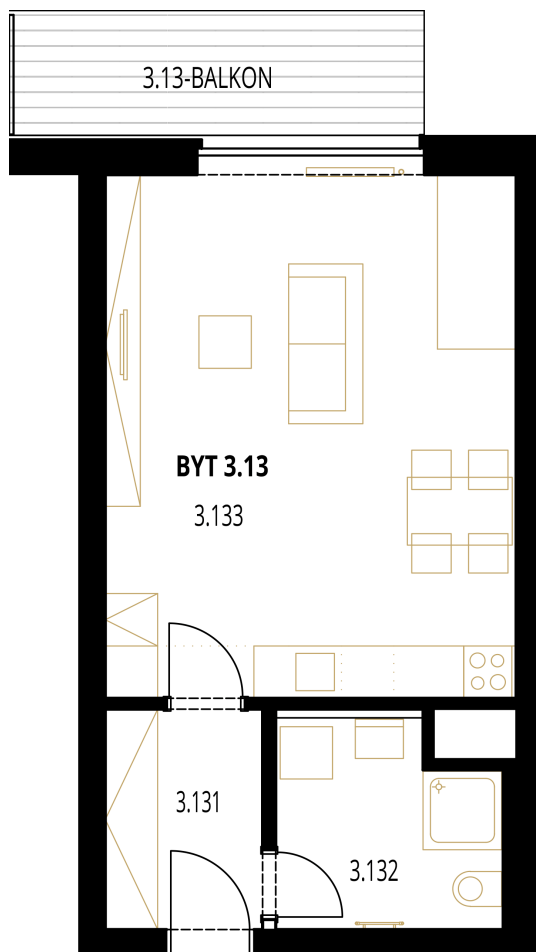

BUDOVA	PODLAŽÍ	CELKOVÁ PLOCHA
A	3. NP	51,26 m²

RELAXAČNÍ PLOCHY

Balkon

3.131	Předsíň	4,78 m ²
3.132	Koupelna	5,76 m ²
3.133	Obyvací pokoj + kuchyňský kout	28,77 m ²

OBYTNÁ PLOCHA	39,31 m²
----------------------	----------------------------

-	Svislé konstrukce	2,36 m ²
-	Sklep	2,87 m ²

PODLAHOVÁ PLOCHA JEDNOTKY	44,54 m²
----------------------------------	----------------------------

3.13	Balkon	6,72 m ²
------	--------	---------------------

CELKOVÁ PLOCHA	51,26 m²
-----------------------	----------------------------

ENERGETICKÝ ŠTÍTEK **B**
www.triangl-park.cz



Veškeré informace a údaje včetně vizualizací uvedené na této stránce jsou pouze informativní povahy. Vizualizace, grafické zobrazení a obsahové popisy netvoří přesnou předlohu realizace stavby projektu nebo bytů a představují pouze orientační zobrazení, které může v budoucnu podléhat změnám. Za závazný podklad realizace je považována výhradně smluvní dokumentace. Informace zobrazené na této stránce nejsou návrhem na uzavření smlouvy. Poskytnutí uvedených produktů nebo služeb je vázáno na splnění dalších podmínek, které Vám ochotně sdělíme v našem prodejním centru.



BYT A27 | 1+KK



FAMILY HOME

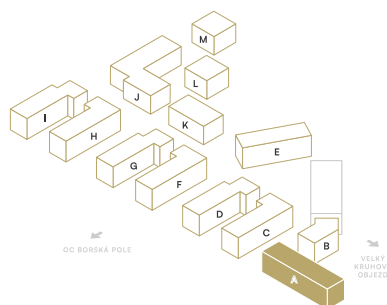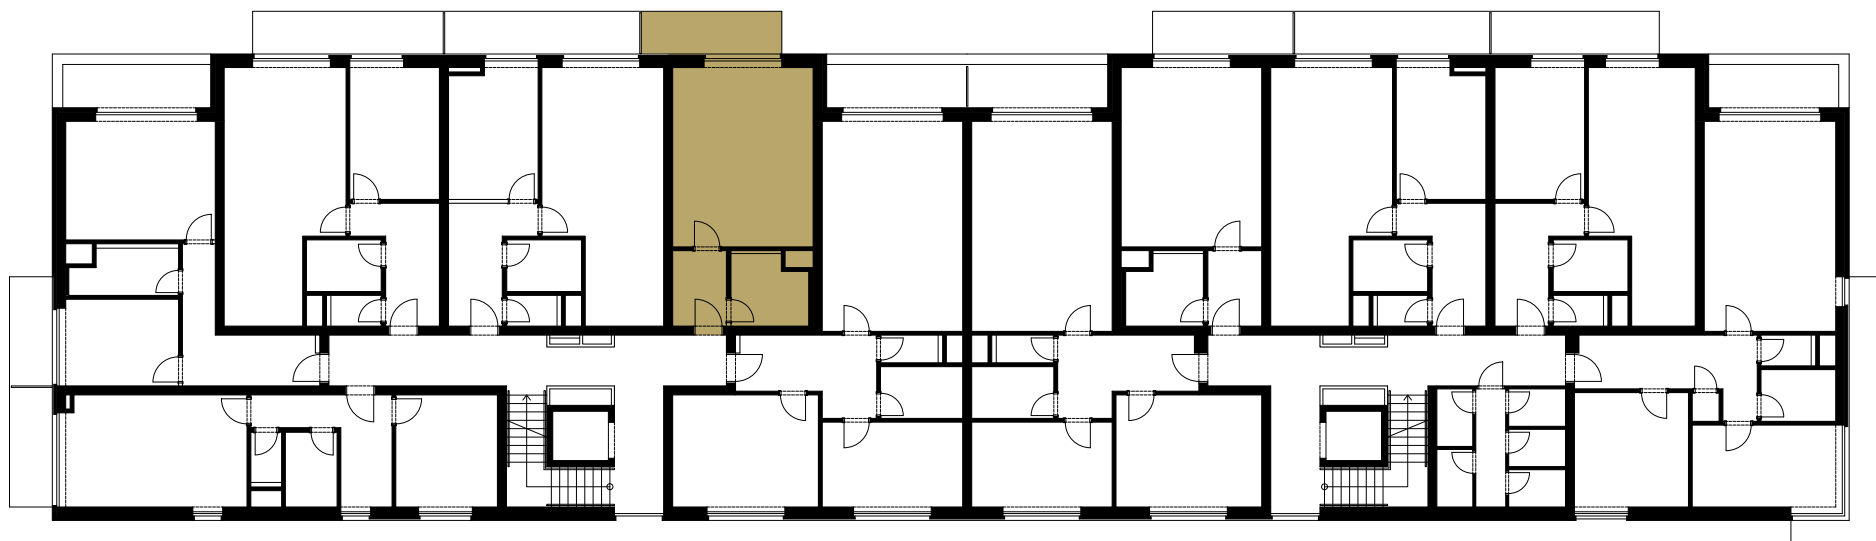

BUDOVA A | 3. NP