


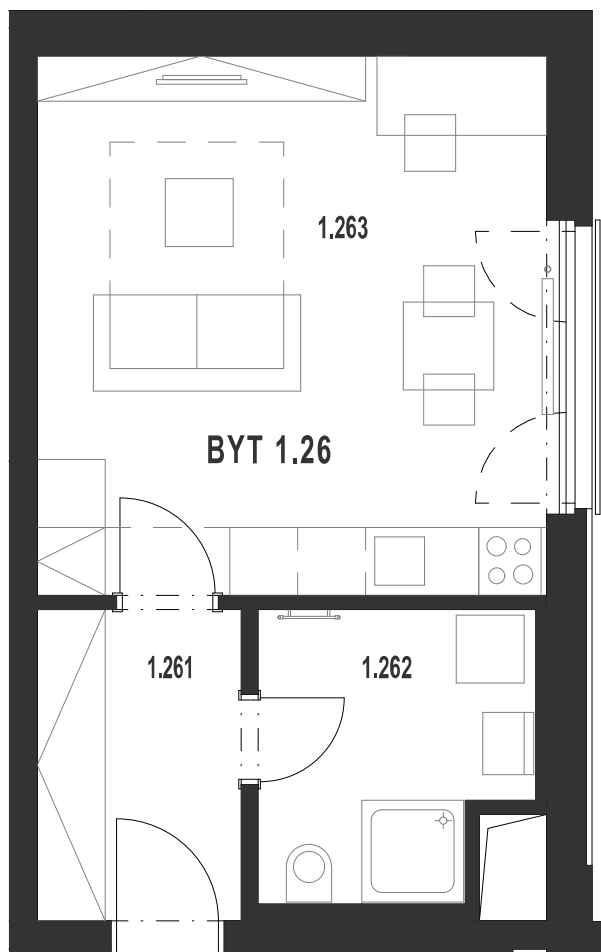

BUDOVA

F

PODLAŽÍ

1. NP

CELKOVÁ PLOCHA

34,38 m²

1.261	Předsíň	5,18 m ²
1.262	Koupelna	5,80 m ²
1.263	Obyvací pokoj + kuchyňský kout	21,73 m ²

OBYTNÁ PLOCHA	32,71 m²
----------------------	----------------------------

-	Svislé konstrukce	1,67 m ²
---	-------------------	---------------------

PODLAHOVÁ PLOCHA JEDNOTKY	34,38 m²
----------------------------------	----------------------------

CELKOVÁ PLOCHA	34,38 m²
-----------------------	----------------------------

ENERGETICKÝ ŠTÍTEK B

www.triangl-park.cz

Veškeré informace a údaje včetně vizualizací uvedené na této stránce jsou pouze informativní povahy. Vizualizace, grafické zobrazení a obsahové popisy netvoří přesnou předlohu realizace stavby projektu nebo bytů a představují pouze orientační zobrazení, které může v budoucnu podléhat změnám. Za závazný podklad realizace je považována výhradně smluvní dokumentace. Informace zobrazené na této stránce nejsou návrhem na uzavření smlouvy. Poskytnutí uvedených produktů nebo služeb je vázáno na splnění dalších podmínek, které Vám ochotně sdělíme v našem prodejním centru.



Zákaznická linka:

+420 800 100 164

Broker Consulting, a. s.
Office Park Nové Butovice (budova B)
Bucharova 1423/6, 158 00 Praha 5





BYT F2 | 1+KK



TRIANGL
PARK

GARDEN SUITE

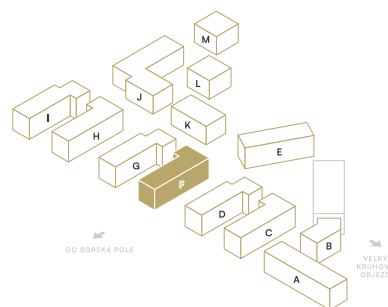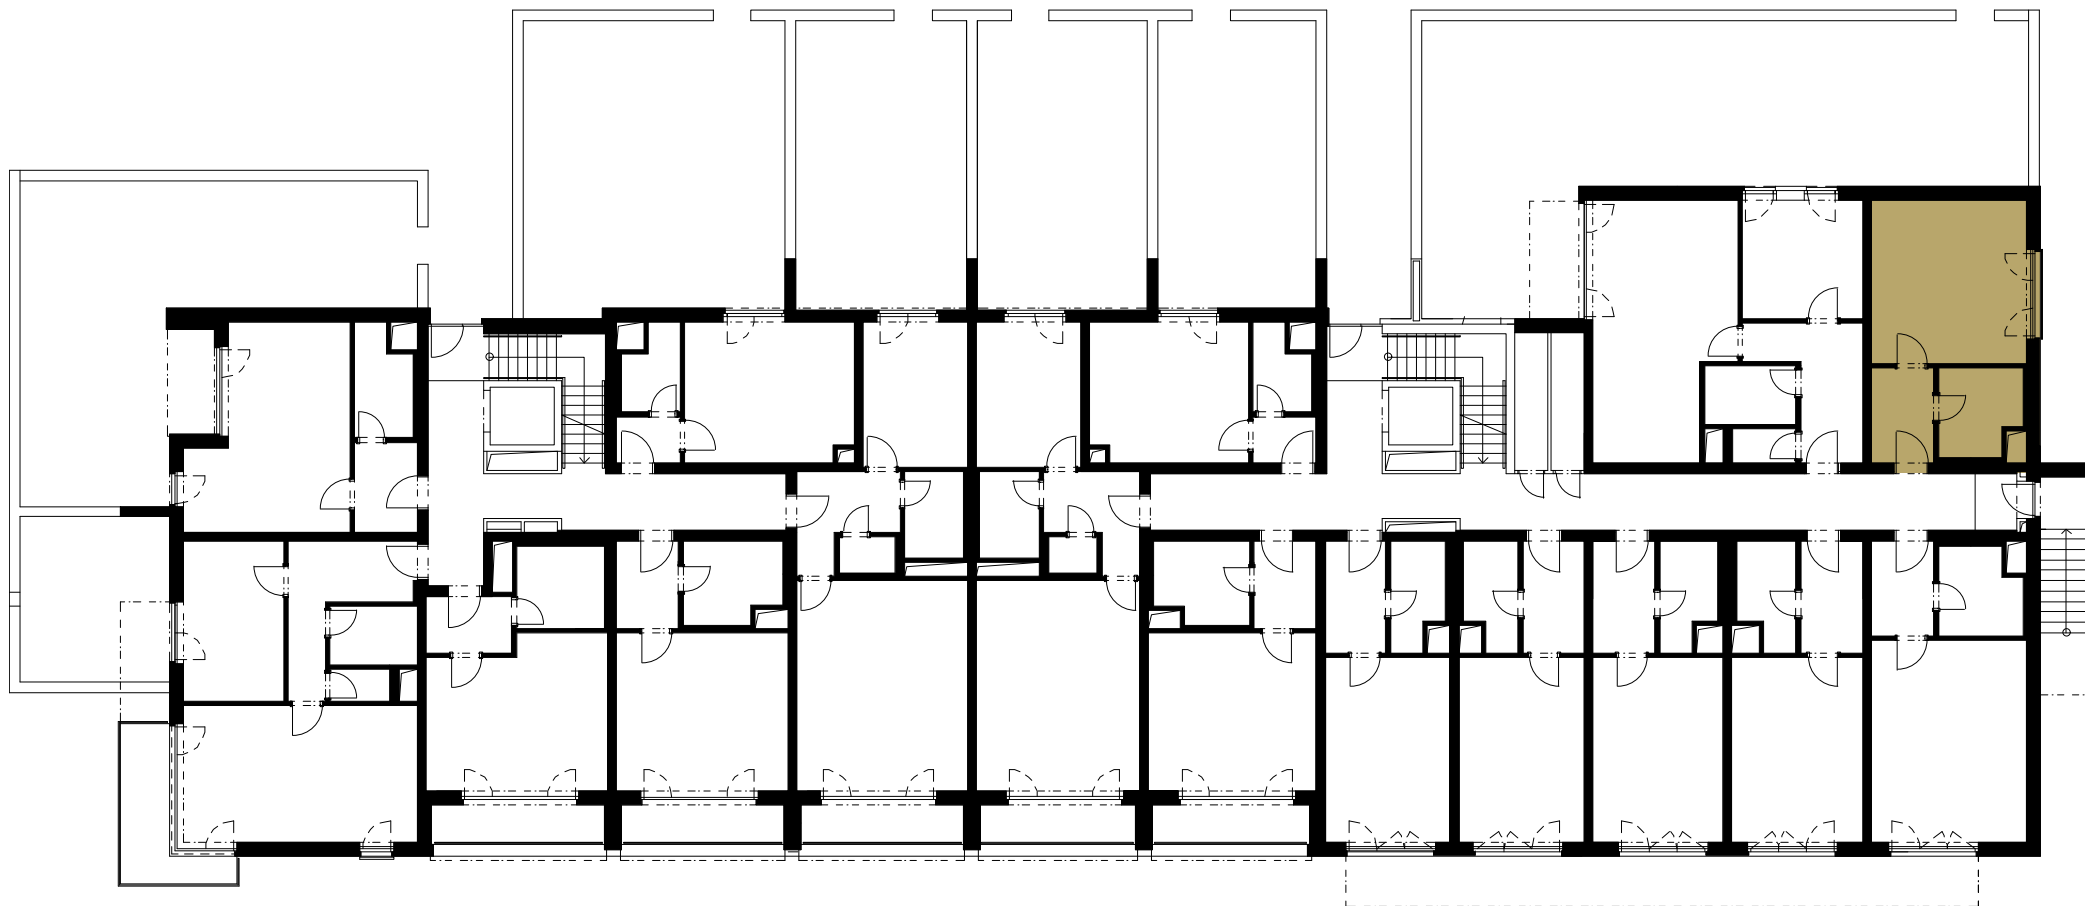

OC BORSKÁ POLE

VELKÝ
BŘEHOV
OSJEZD

BUDOVA F | 1. NP