

BUDOVA	PODLAŽÍ	CELKOVÁ PLOCHA
F	1. NP	104,37 m ²

RELAXAČNÍ PLOCHY

Zahrádka / Lodžie

1.181	Předsíň	6,75 m ²
1.182	Obývací pokoj + kuchyňský kout	29,54 m ²
1.183	WC	1,46 m ²
1.184	Koupelna	4,34 m ²
1.185	Ložnice	13,09 m ²

OBYTNÁ PLOCHA 55,18 m²

- Svislé konstrukce 1,94 m²

PODLAHOVÁ PLOCHA JEDNOTKY 57,12 m²

Zahrádka 41,58 m²
Lodžie 5,67 m²

CELKOVÁ PLOCHA 104,37 m²

ENERGETICKÝ ŠTÍTEK B

www.triangl-park.cz

Veškeré informace a údaje včetně vizualizací uvedené na této stránce jsou pouze informativní povahy. Vizualizace, grafické zobrazení a obsahové popisy netvoří přesnou předlohu realizace stavby projektu nebo bytů a představují pouze orientační zobrazení, které může v budoucnu podléhat změnám. Za závazný podklad realizace je považována výhradně smluvní dokumentace. Informace zobrazené na této stránce nejsou návrhem na uzavření smlouvy. Poskytnutí uvedených produktů nebo služeb je vázáno na splnění dalších podmínek, které Vám ochotně sdělíme v našem prodejním centru.





BYT F9 | 2+KK



TRIANGL
PARK

GARDEN SUITE

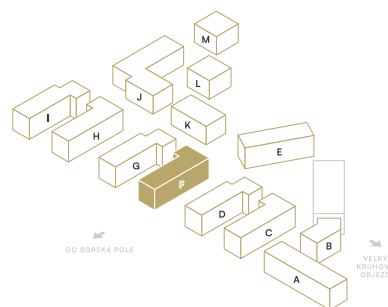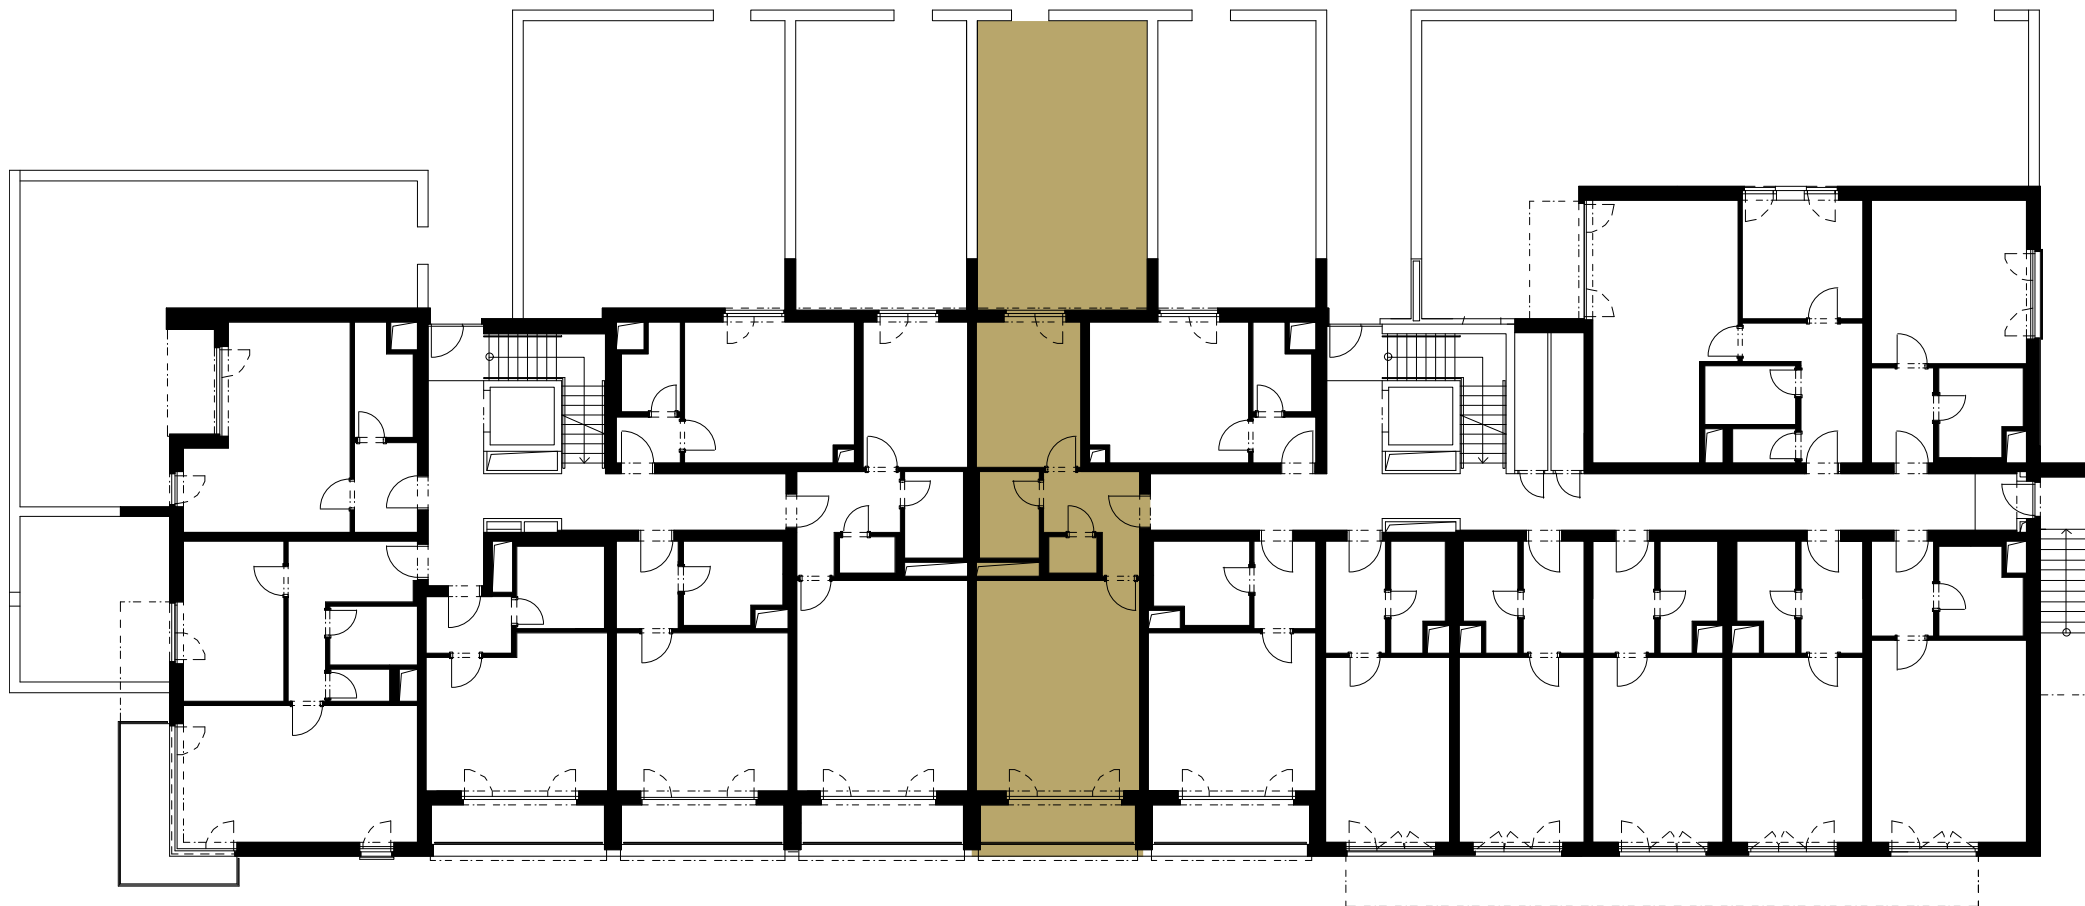

OC BORSKÁ POLE

VELKÝ
BŘEHOV
OSJEZD



BUDOVA F | 1. NP