


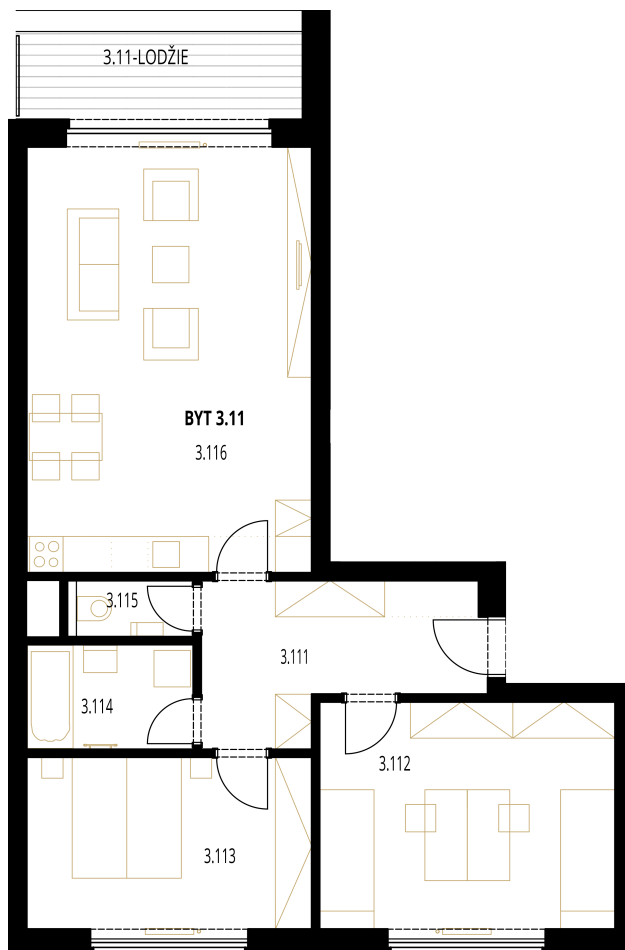

BUDOVA

A

PODLAŽÍ

3. NP

CELKOVÁ PLOCHA

98,37 m²

RELAXAČNÍ PLOCHY

Lodžie

3.111	Předsíň	10,97 m ²
3.112	Pokoj	18,7 m ²
3.113	Ložnice	13,76 m ²
3.114	Koupelna	4,76 m ²
3.115	WC	1,8 m ²
3.116	Obývací pokoj + kuchyňský kout	33,77 m ²

OBYTNÁ PLOCHA	83,76 m²
----------------------	----------------------------

-	Svislé konstrukce	5,03 m ²
-	Sklep	2,31 m ²

PODLAHOVÁ PLOCHA JEDNOTKY	91,10 m²
----------------------------------	----------------------------

3.11	Lodžie	7,27 m ²
------	--------	---------------------

CELKOVÁ PLOCHA	98,37 m²
-----------------------	----------------------------

ENERGETICKÝ ŠTÍTEK B

www.triangl-park.cz



Veškeré informace a údaje včetně vizualizací uvedené na této stránce jsou pouze informativní povahy. Vizualizace, grafické zobrazení a obsahové popisy netvoří přesnou předlohu realizace stavby projektu nebo bytů a představují pouze orientační zobrazení, které může v budoucnu podléhat změnám. Za závazný podklad realizace je považována výhradně smluvní dokumentace. Informace zobrazené na této stránce nejsou návrhem na uzavření smlouvy. Poskytnutí uvedených produktů nebo služeb je vázáno na splnění dalších podmínek, které Vám ochotně sdělíme v našem prodejním centru.



BYT A29 | 3+KK



FAMILY HOME

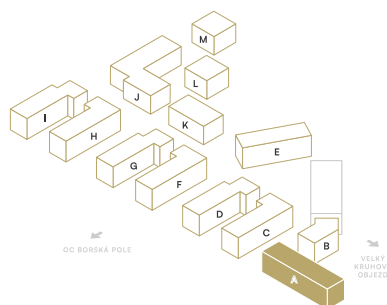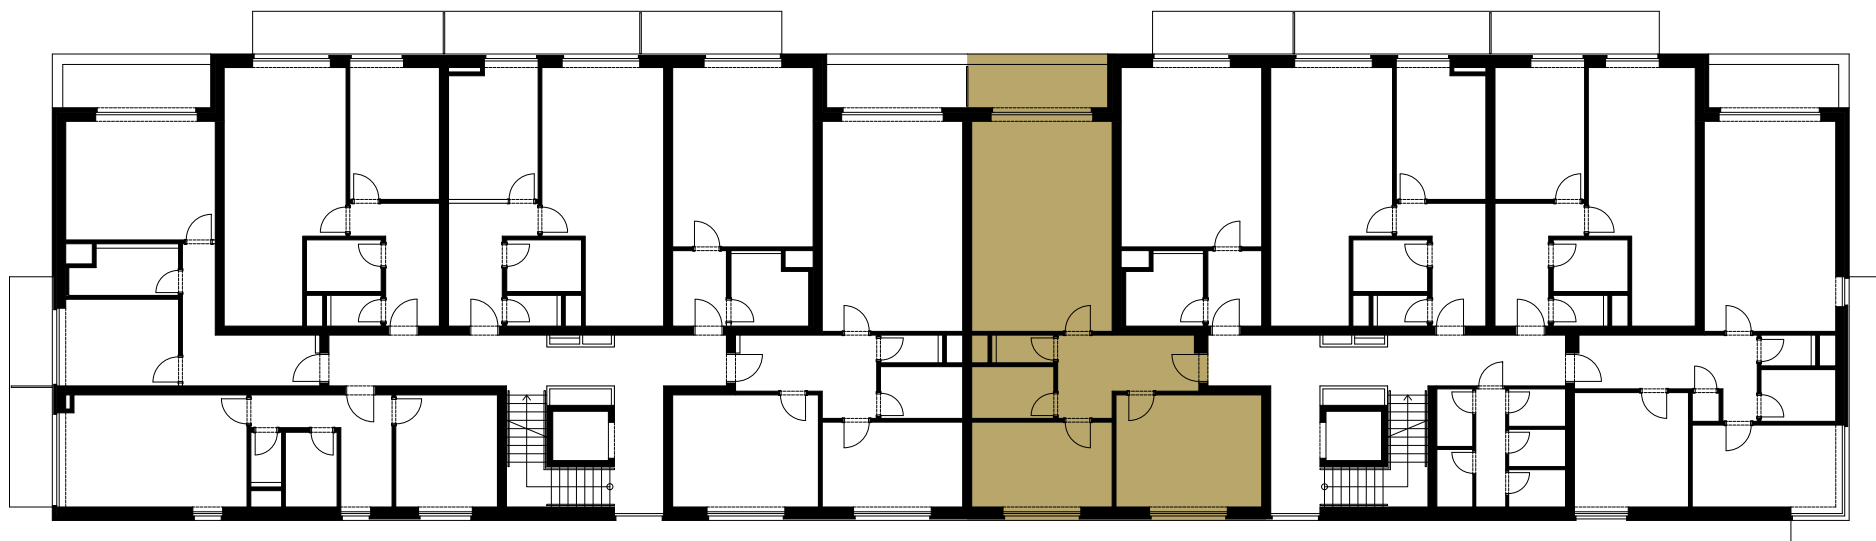

BUDOVA A | 3. NP