


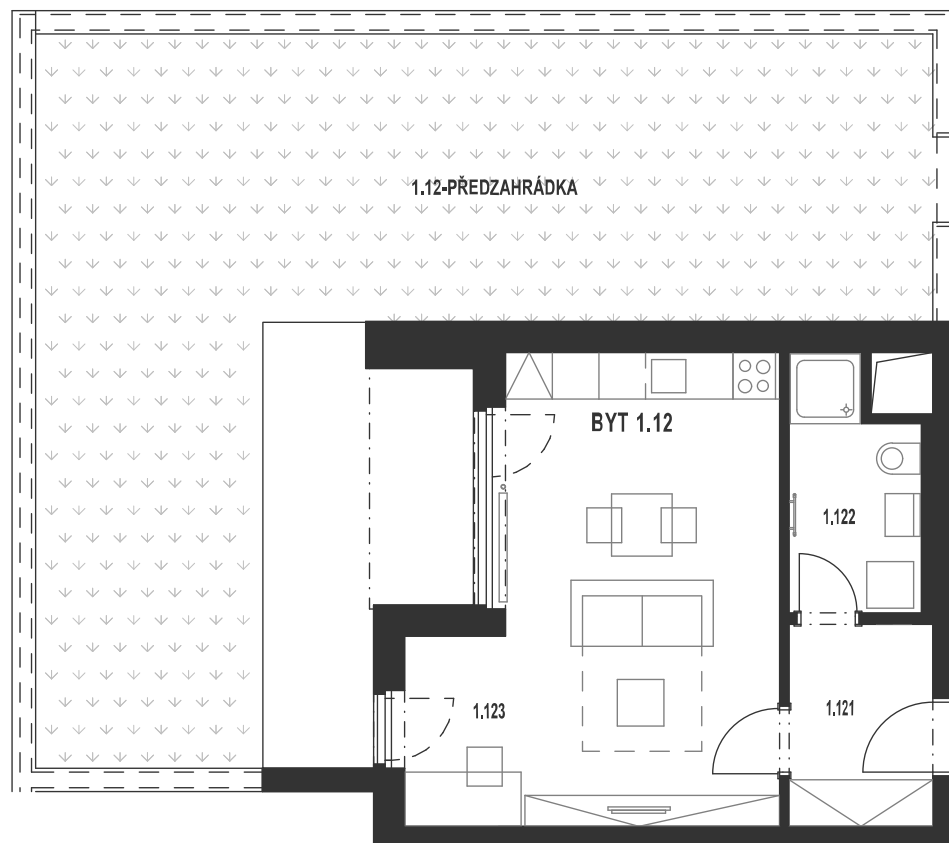

BUDOVA	PODLAŽÍ	CELKOVÁ PLOCHA
F	1. NP	111,54 m ²

RELAXAČNÍ PLOCHY

Zahrádka

1.121	Předsín	5,06 m ²
1.122	Koupelna	4,97 m ²
1.123	Obývací pokoj + kuchyňský kout	25,30 m ²

OBYTNÁ PLOCHA	35,33 m²
----------------------	----------------------------

-	Svislé konstrukce	1,40 m ²
-	Sklep	2,99 m ²

PODLAHOVÁ PLOCHA JEDNOTKY	39,72 m²
----------------------------------	----------------------------

Zahrádka	71,82 m ²
----------	----------------------

CELKOVÁ PLOCHA	111,54 m²
-----------------------	-----------------------------

ENERGETICKÝ ŠTÍTEK B

www.triangl-park.cz

Veškeré informace a údaje včetně vizualizací uvedené na této stránce jsou pouze informativní povahy. Vizualizace, grafické zobrazení a obsahové popisy netvoří přesnou předlohu realizace stavby projektu nebo bytů a představují pouze orientační zobrazení, které může v budoucnu podléhat změnám. Za závazný podklad realizace je považována výhradně smluvní dokumentace. Informace zobrazené na této stránce nejsou návrhem na uzavření smlouvy. Poskytnutí uvedených produktů nebo služeb je vázáno na splnění dalších podmínek, které Vám ochotně sdělíme v našem prodejním centru.





BYT F16 | 1+KK



TRIANGL
PARK

GARDEN SUITE

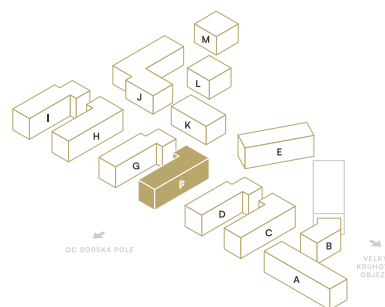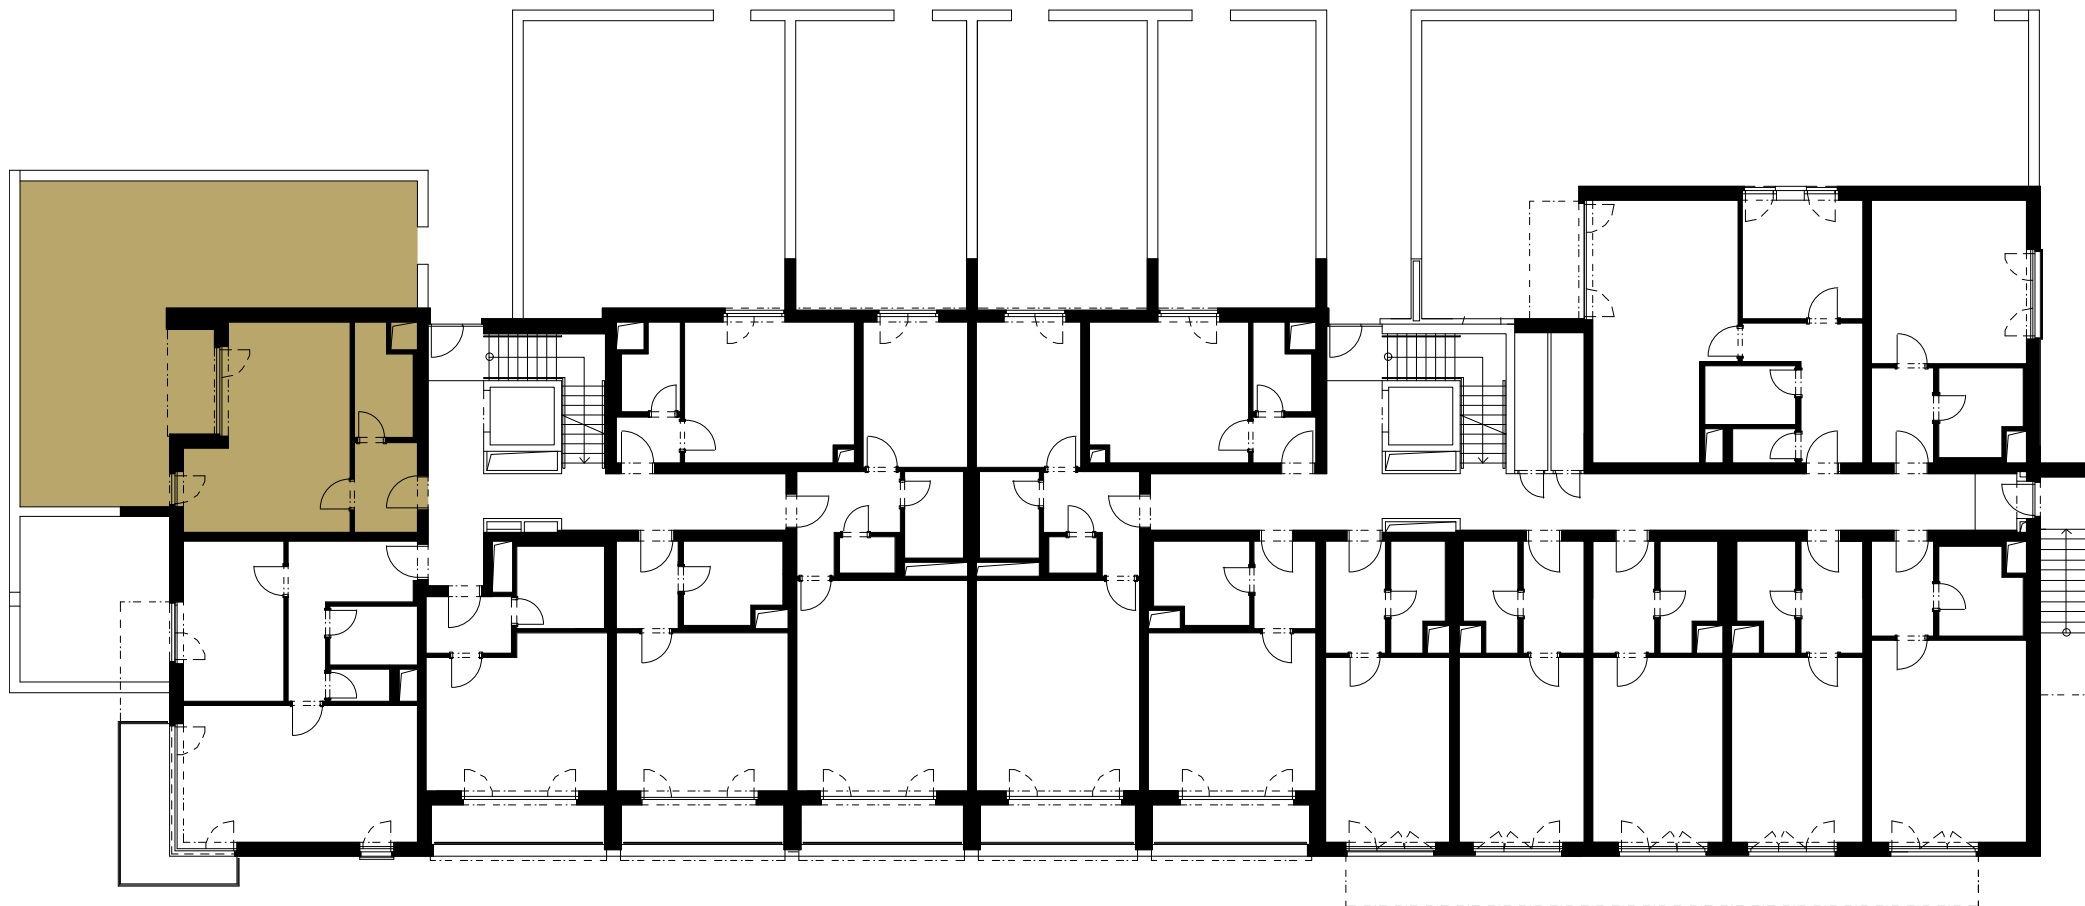

OC BORSKÁ POLE

VELKÝ
BŘEHOVÝ
OSJEZD



BUDOVA F | 1. NP