


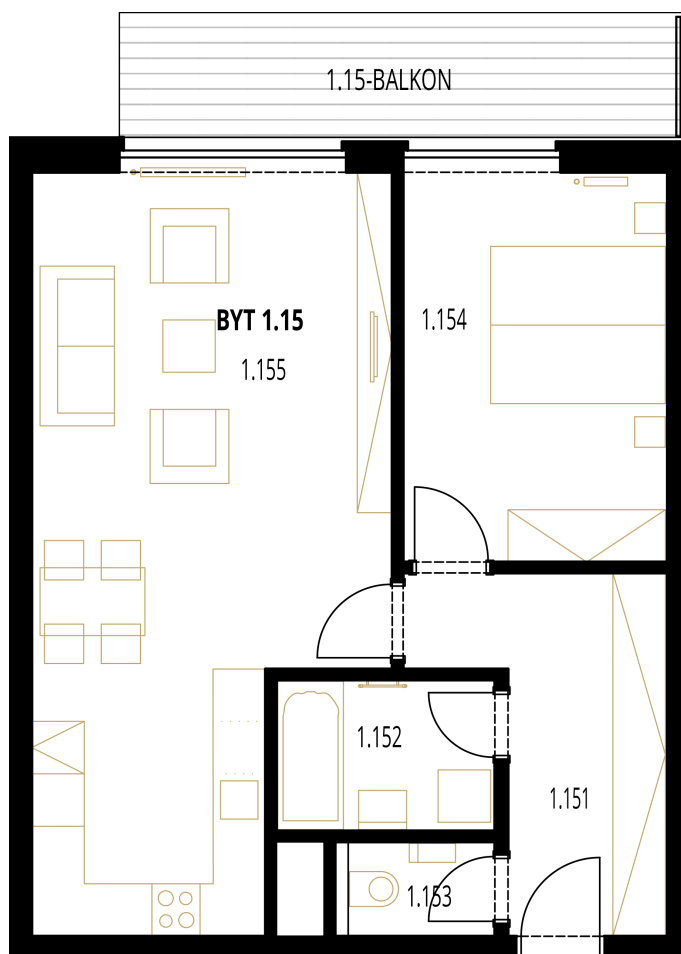

BUDOVA	PODLAŽÍ	CELKOVÁ PLOCHA
A	1. NP	77,06 m²

RELAXAČNÍ PLOCHY

Balkon

1.152	Koupelna	4,33 m ²
1.153	WC	1,81 m ²
1.154	Ložnice	13,81 m ²
1.155	Obývací pokoj + kuchyňský kout	32,1 m ²
1.151	Předsíň	9,39 m ²

OBYTNÁ PLOCHA	61,44 m²
----------------------	----------------------------

-	Svislé konstrukce	3,62 m ²
-	Sklep	2,88 m ²

PODLAHOVÁ PLOCHA JEDNOTKY	67,94 m²
----------------------------------	----------------------------

1.15	Balkon	9,12 m ²
------	--------	---------------------

CELKOVÁ PLOCHA	77,06 m²
-----------------------	----------------------------

ENERGETICKÝ ŠTÍTEK B

www.triangl-park.cz



Veškeré informace a údaje včetně vizualizací uvedené na této stránce jsou pouze informativní povahy. Vizualizace, grafické zobrazení a obsahové popisy netvoří přesnou předlohu realizace stavby projektu nebo bytů a představují pouze orientační zobrazení, které může v budoucnu podléhat změnám. Za závazný podklad realizace je považována výhradně smluvní dokumentace. Informace zobrazené na této stránce nejsou návrhem na uzavření smlouvy. Poskytnutí uvedených produktů nebo služeb je vázáno na splnění dalších podmínek, které Vám ochotně sdělíme v našem prodejním centru.



BYT A3 | 2+KK



GARDEN SUITE

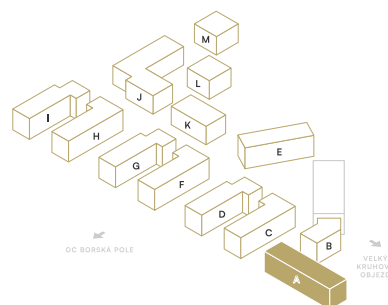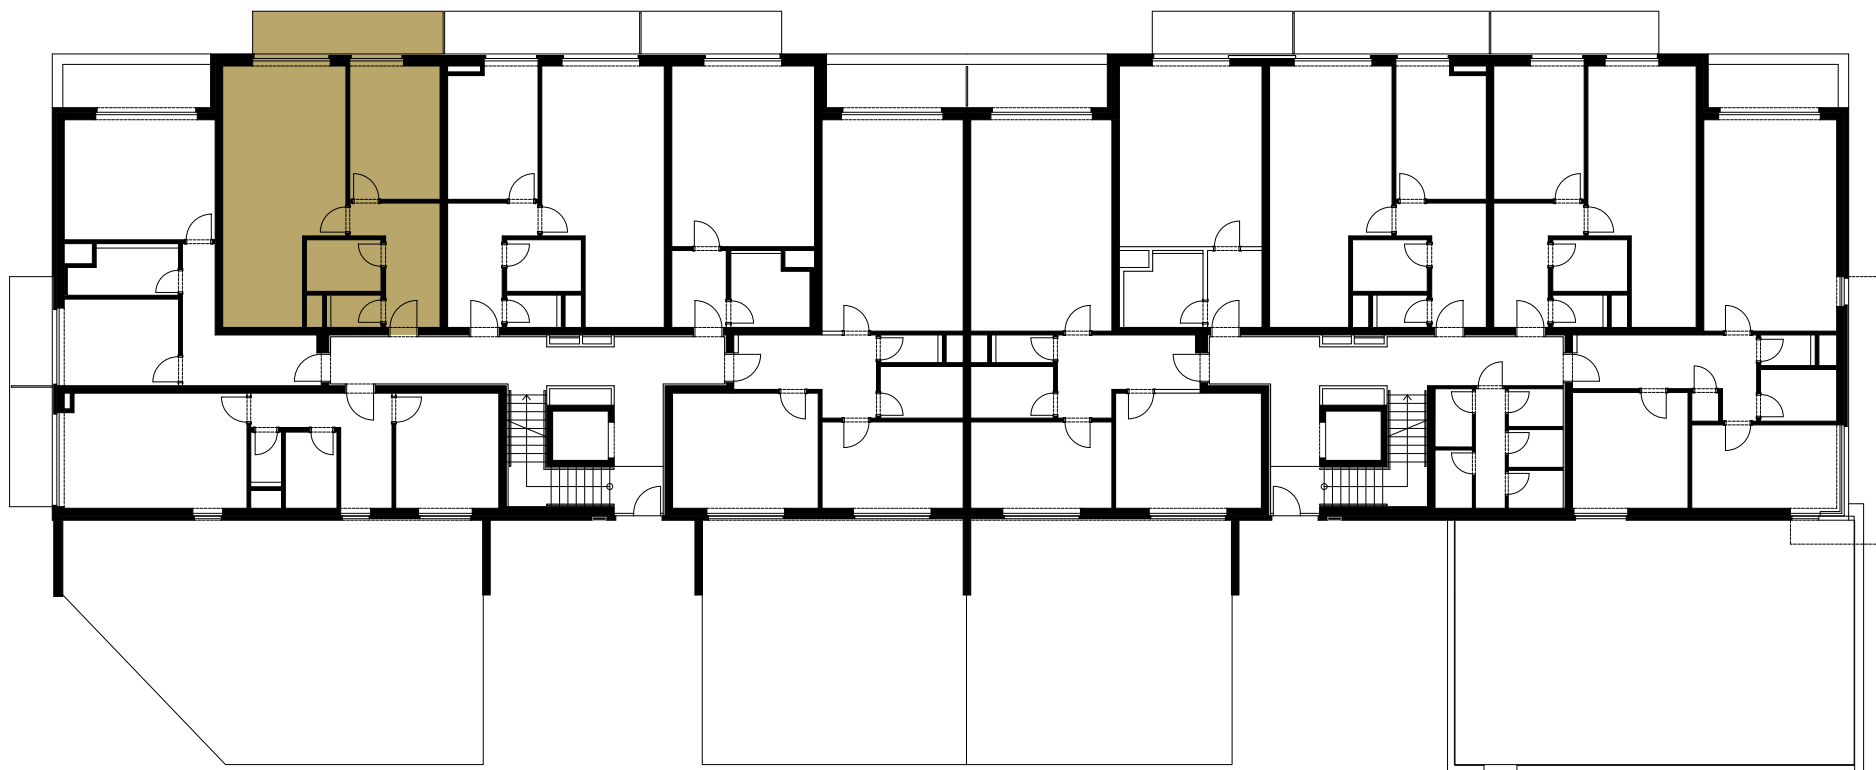

BUDOVA A | 1. NP