


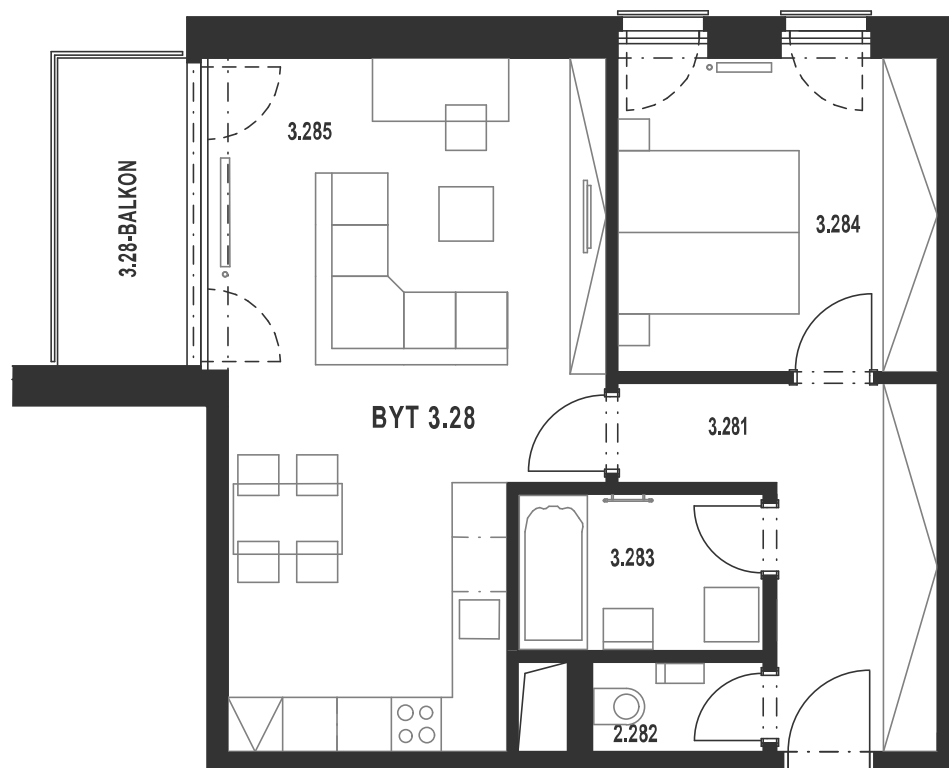

BUDOVA	PODLAŽÍ	CELKOVÁ PLOCHA
F	3. NP	68,54 m ²

RELAXAČNÍ PLOCHY

Balkon

3.281	Předsíň	9,63 m ²
3.282	WC	1,87 m ²
3.283	Koupelna	4,69 m ²
3.284	Ložnice	12,57 m ²
3.285	Obývací pokoj + kuchyňský kout	29,47 m ²

OBYTNÁ PLOCHA	58,23 m²
----------------------	----------------------------

-	Svislé konstrukce	1,75 m ²
-	Sklep	3,70 m ²

PODLAHOVÁ PLOCHA JEDNOTKY	63,68 m²
----------------------------------	----------------------------

Balkon	4,86 m ²
--------	---------------------

CELKOVÁ PLOCHA	68,54 m²
-----------------------	----------------------------

ENERGETICKÝ ŠTÍTEK B

www.triangl-park.cz


Veškeré informace a údaje včetně vizualizací uvedené na této stránce jsou pouze informativní povahy. Vizualizace, grafické zobrazení a obsahové popisy netvoří přesnou předlohu realizace stavby projektu nebo bytů a představují pouze orientační zobrazení, které může v budoucnu podléhat změnám. Za závazný podklad realizace je považována výhradně smluvní dokumentace. Informace zobrazené na této stránce nejsou návrhem na uzavření smlouvy. Poskytnutí uvedených produktů nebo služeb je vázáno na splnění dalších podmínek, které Vám ochotně sdělíme v našem prodejním centru.

BYT F33 | 2+KK



TRIANGL
PARK

FAMILY HOME

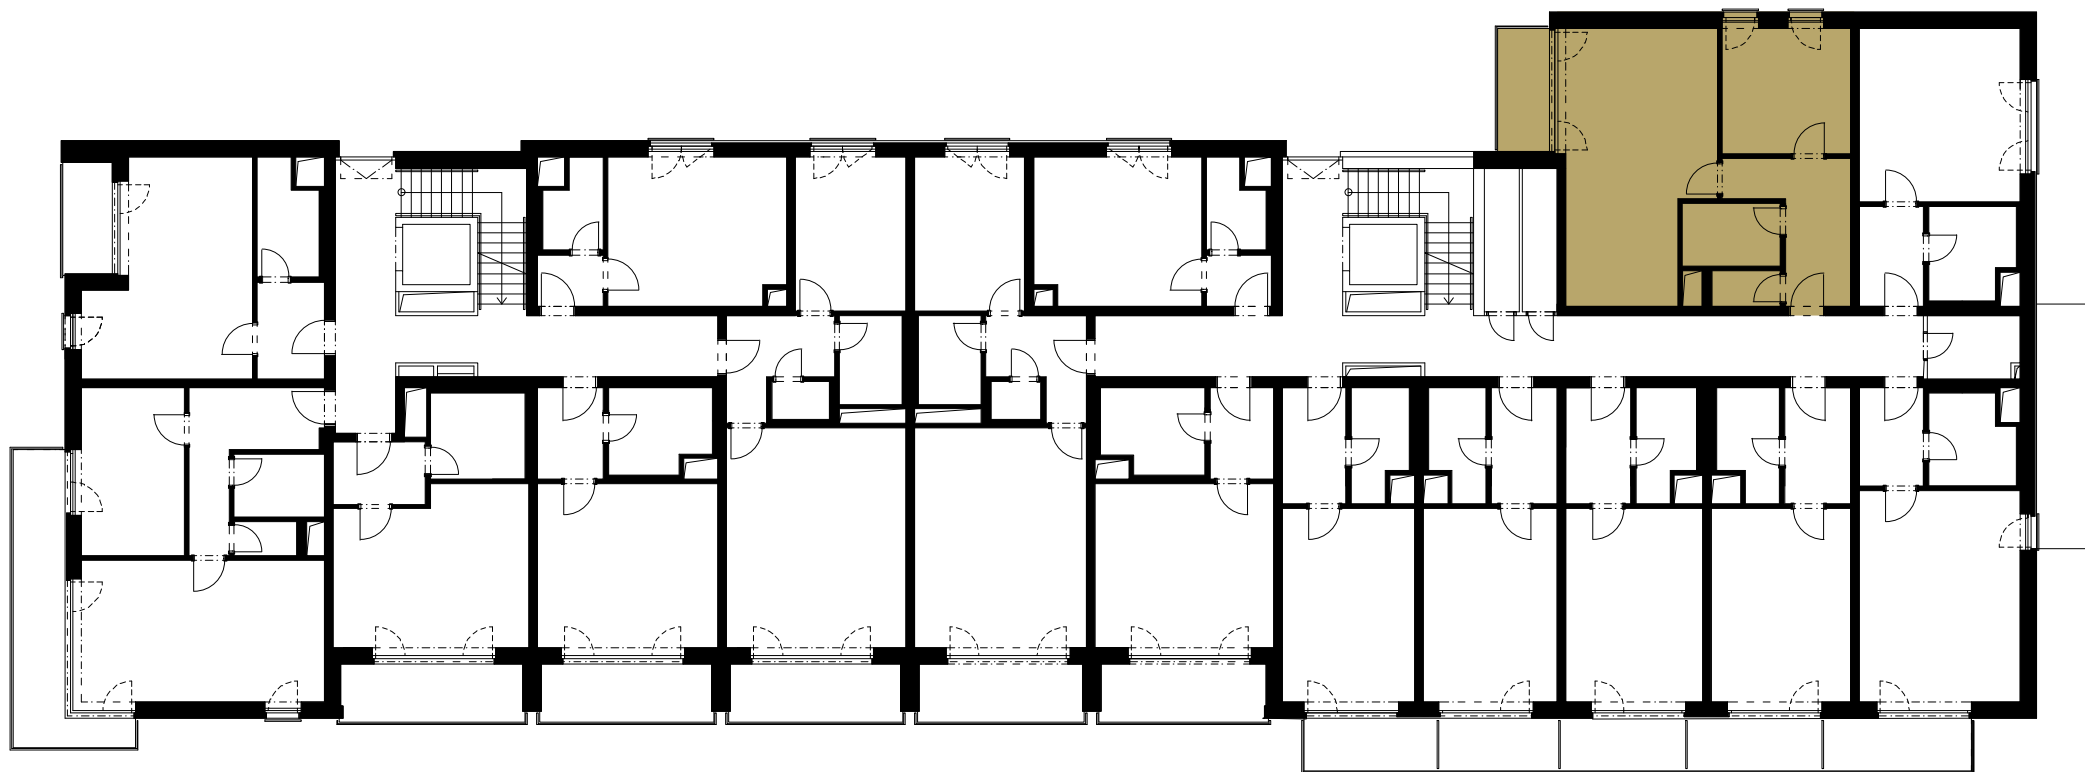

OC BORSKÁ POLE

VELKÝ
BŘEHOVÝ
OBJEZD



BUDOVA F | 3. NP