



BUDOVA	PODLAŽÍ	CELKOVÁ PLOCHA
A	4. NP	64,29 m²

RELAXAČNÍ PLOCHY

Balkon

4.171	Předsíň	10,37 m ²
4.172	Ložnice	13,04 m ²
4.173	Koupelna	4,33 m ²
4.174	WC	1,73 m ²
4.175	Obývací pokoj + kuchyňský kout	23,43 m ²

OBYTNÁ PLOCHA	52,90 m²
----------------------	----------------------------

-	Svislé konstrukce	3,17 m ²
-	Sklep	2,50 m ²

PODLAHOVÁ PLOCHA JEDNOTKY	58,57 m²
----------------------------------	----------------------------

4.17	Balkon	5,72 m ²
------	--------	---------------------

CELKOVÁ PLOCHA	64,29 m²
-----------------------	----------------------------

ENERGETICKÝ ŠTÍTEK B
www.triangl-park.cz



Veškeré informace a údaje včetně vizualizací uvedené na této stránce jsou pouze informativní povahy. Vizualizace, grafické zobrazení a obsahové popisy netvoří přesnou předlohu realizace stavby projektu nebo bytů a představují pouze orientační zobrazení, které může v budoucnu podléhat změnám. Za závazný podklad realizace je považována výhradně smluvní dokumentace. Informace zobrazené na této stránce nejsou návrhem na uzavření smlouvy. Poskytnutí uvedených produktů nebo služeb je vázáno na splnění dalších podmínek, které Vám ochotně sdělíme v našem prodejním centru.



BYT A34 | 2+KK



FAMILY HOME

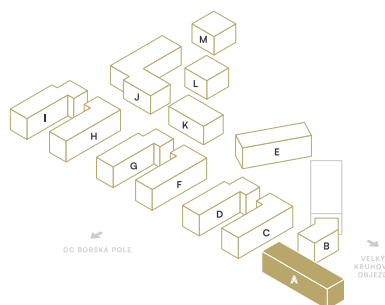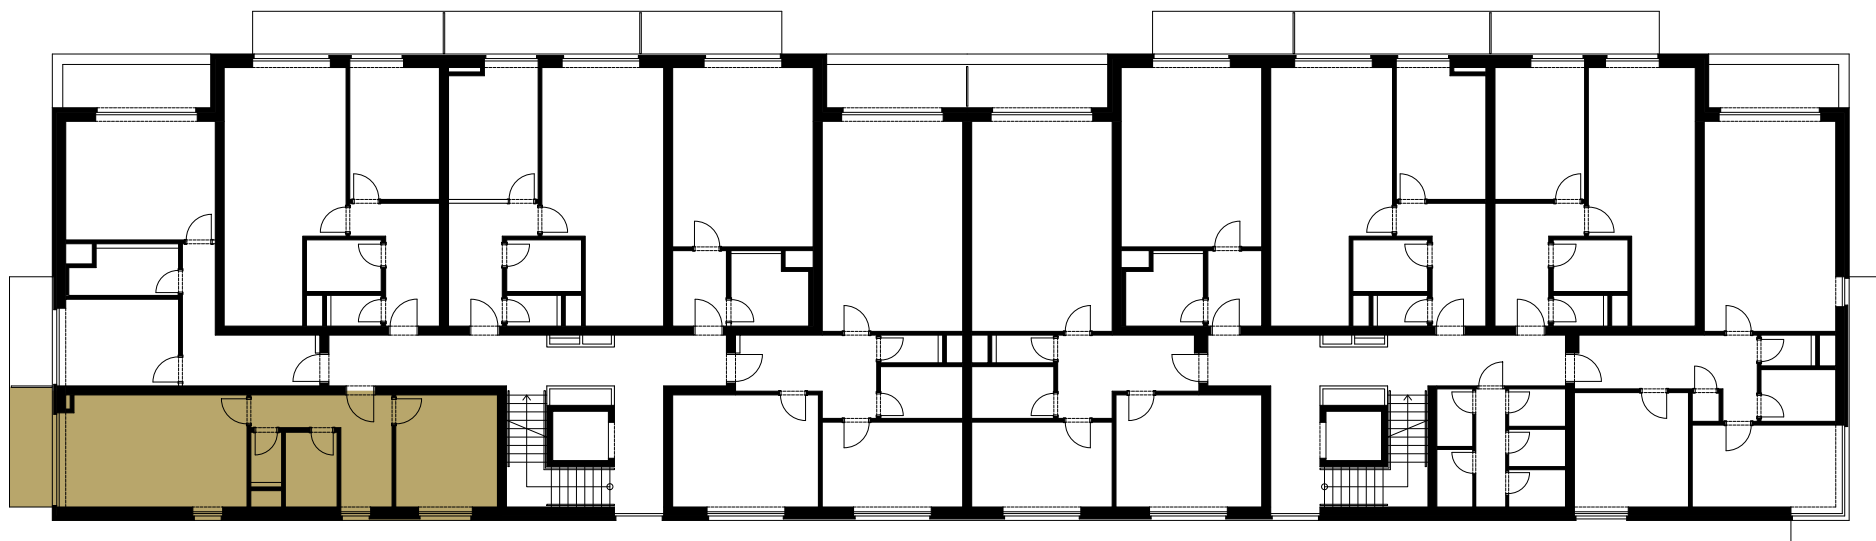

BUDOVA A | 4. NP