


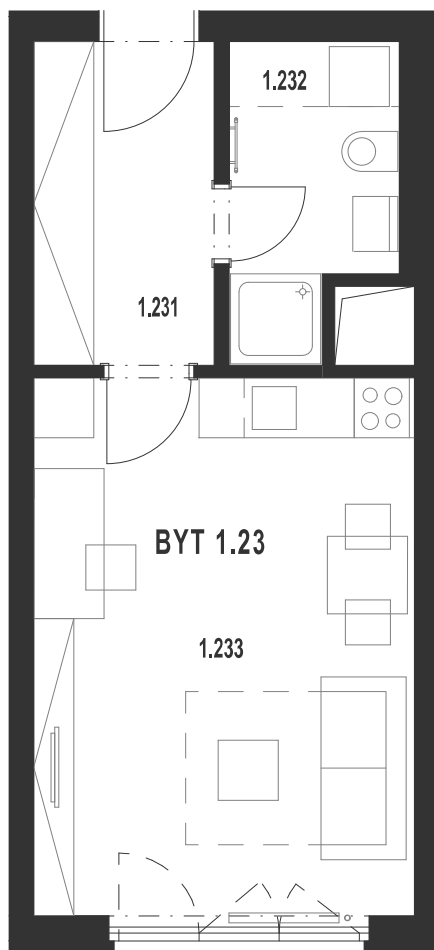

BUDOVA	PODLAŽÍ	CELKOVÁ PLOCHA
H	1.NP	33,25 m ²

1.231	Předsíň	6,06 m ²
1.232	Koupelna	4,80 m ²
1.233	Obyvací pokoj + kuchyňský kout	20,75 m ²

OBYTNÁ PLOCHA	31,61 m ²
---------------	----------------------

-	Svislé konstrukce	1,64 m ²
---	-------------------	---------------------

PODLAHOVÁ PLOCHA JEDNOTKY	33,25 m ²
---------------------------	----------------------

CELKOVÁ PLOCHA	33,25 m ²
----------------	----------------------

ENERGETICKÝ ŠTÍTEK B

www.triangl-park.cz

Veškeré informace a údaje včetně vizualizací uvedené na této stránce jsou pouze informativní povahy. Vizualizace, grafické zobrazení a obsahové popisy netvoří přesnou předlohu realizace stavby projektu nebo bytů a představují pouze orientační zobrazení, které může v budoucnu podléhat změnám. Za závazný podklad realizace je považována výhradně smluvní dokumentace. Informace zobrazené na této stránce nejsou návrhem na uzavření smlouvy. Poskytnutí uvedených produktů nebo služeb je vázáno na splnění dalších podmínek, které Vám ochotně sdělíme v našem prodejním centru.





BYT H5 | 1+KK



TRIANGL
PARK

GARDEN SUITE

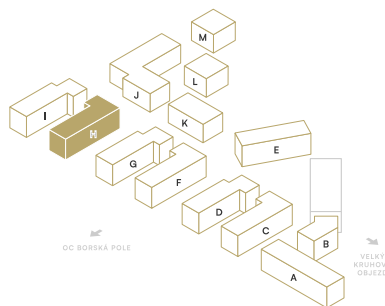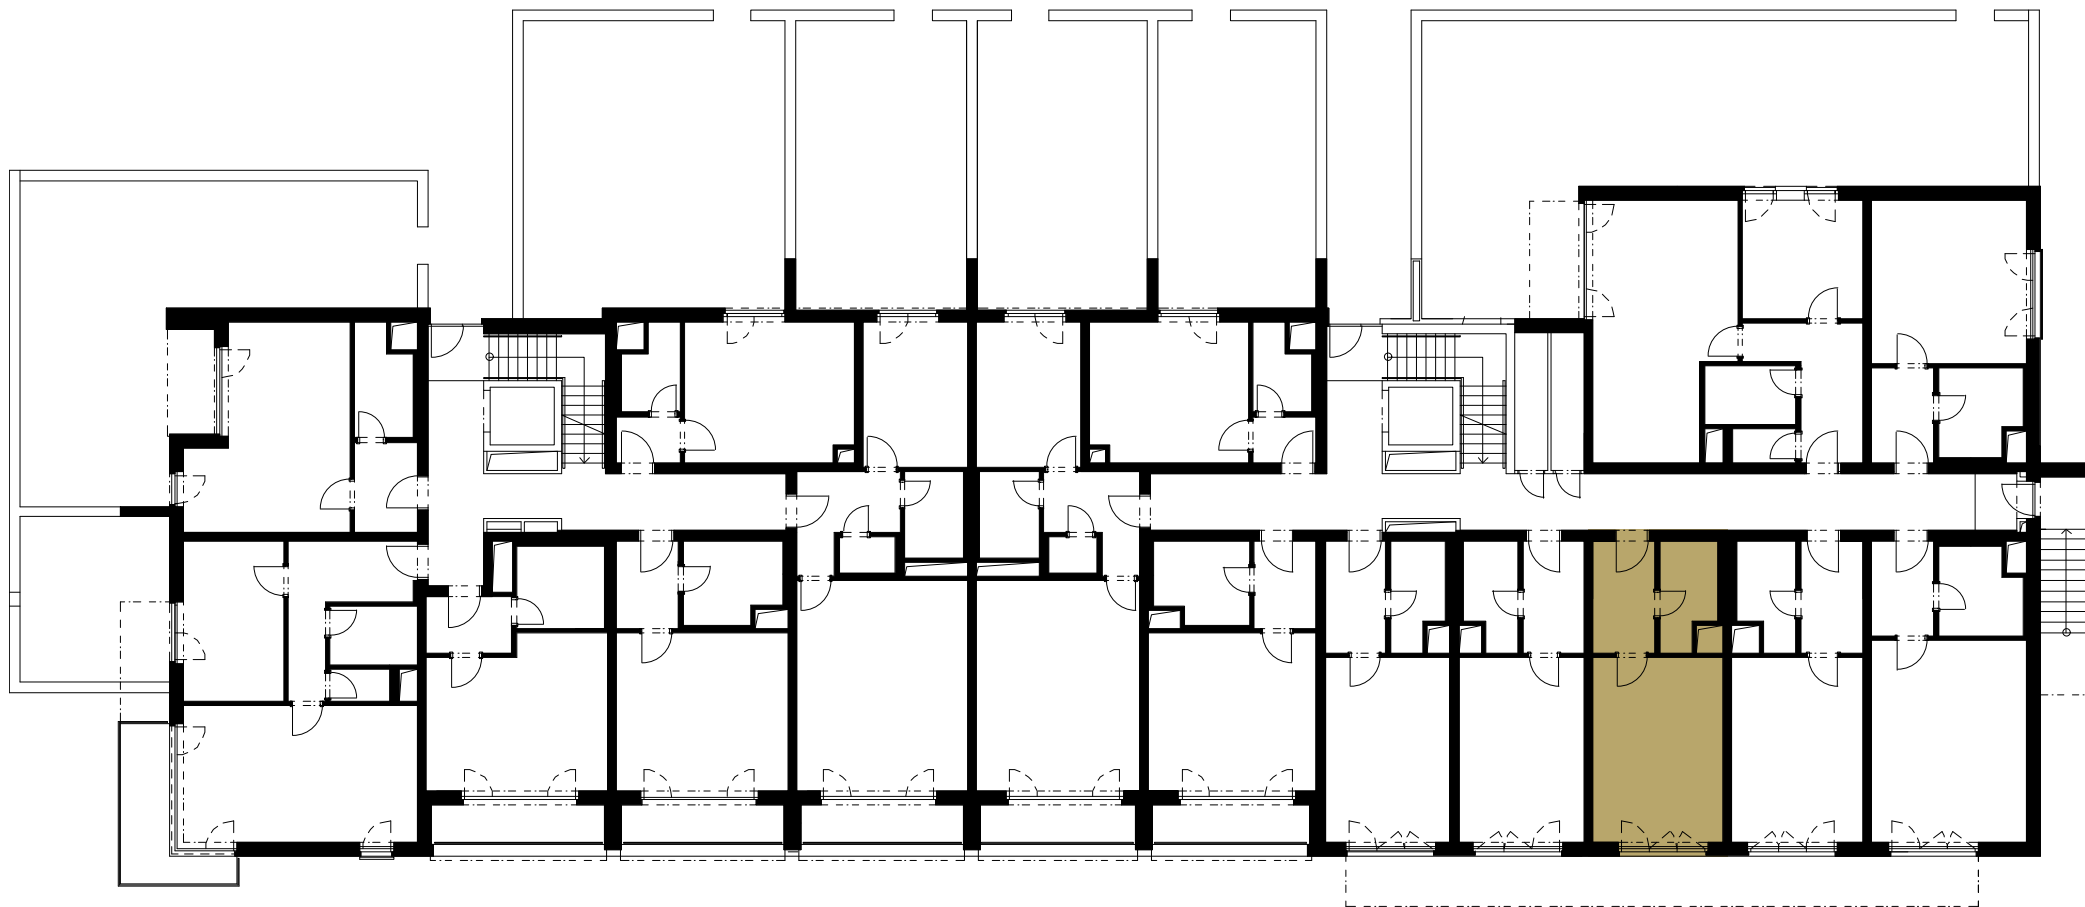

OC BORSKÁ POLE

VELKÝ
BŘEHOVÝ
OSJEZD



BUDOVA H | 1.NP