


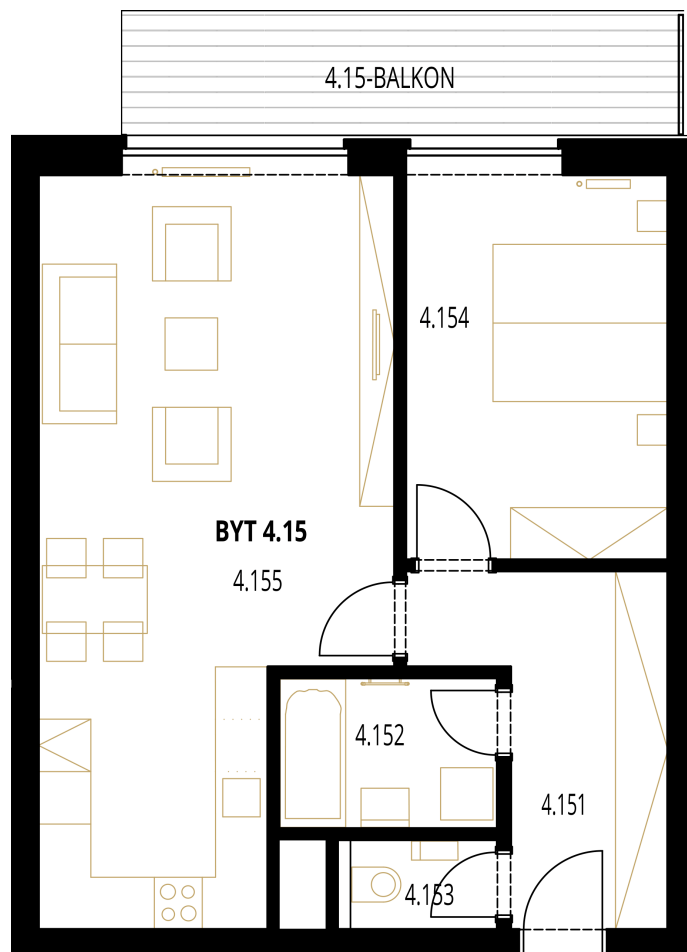

BUDOVA

A

PODLAŽÍ

4. NP

CELKOVÁ PLOCHA

75,96 m²

RELAXAČNÍ PLOCHY

Balkon

4.151	Předsíň	9,18 m ²
4.152	Koupelna	4,33 m ²
4.153	WC	1,73 m ²
4.154	Ložnice	13,64 m ²
4.155	Obývací pokoj + kuchyňský kout	31,46 m ²

OBYTNÁ PLOCHA	60,34 m²
----------------------	----------------------------

-	Svislé konstrukce	3,62 m ²
-	Sklep	2,88 m ²

PODLAHOVÁ PLOCHA JEDNOTKY	66,84 m²
----------------------------------	----------------------------

4.15	Balkon	9,12 m ²
------	--------	---------------------

CELKOVÁ PLOCHA	75,96 m²
-----------------------	----------------------------

ENERGETICKÝ ŠTÍTEK B

www.triangl-park.cz



Veškeré informace a údaje včetně vizualizací uvedené na této stránce jsou pouze informativní povahy. Vizualizace, grafické zobrazení a obsahové popisy netvoří přesnou předlohu realizace stavby projektu nebo bytů a představují pouze orientační zobrazení, které může v budoucnu podléhat změnám. Za závazný podklad realizace je považována výhradně smluvní dokumentace. Informace zobrazené na této stránce nejsou návrhem na uzavření smlouvy. Poskytnutí uvedených produktů nebo služeb je vázáno na splnění dalších podmínek, které Vám ochotně sdělíme v našem prodejním centru.



BYT A36 | 2+KK



FAMILY HOME

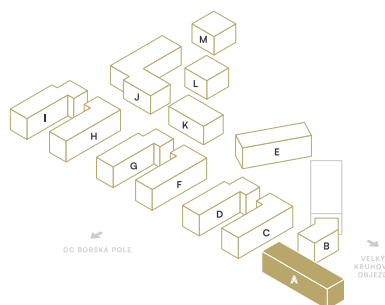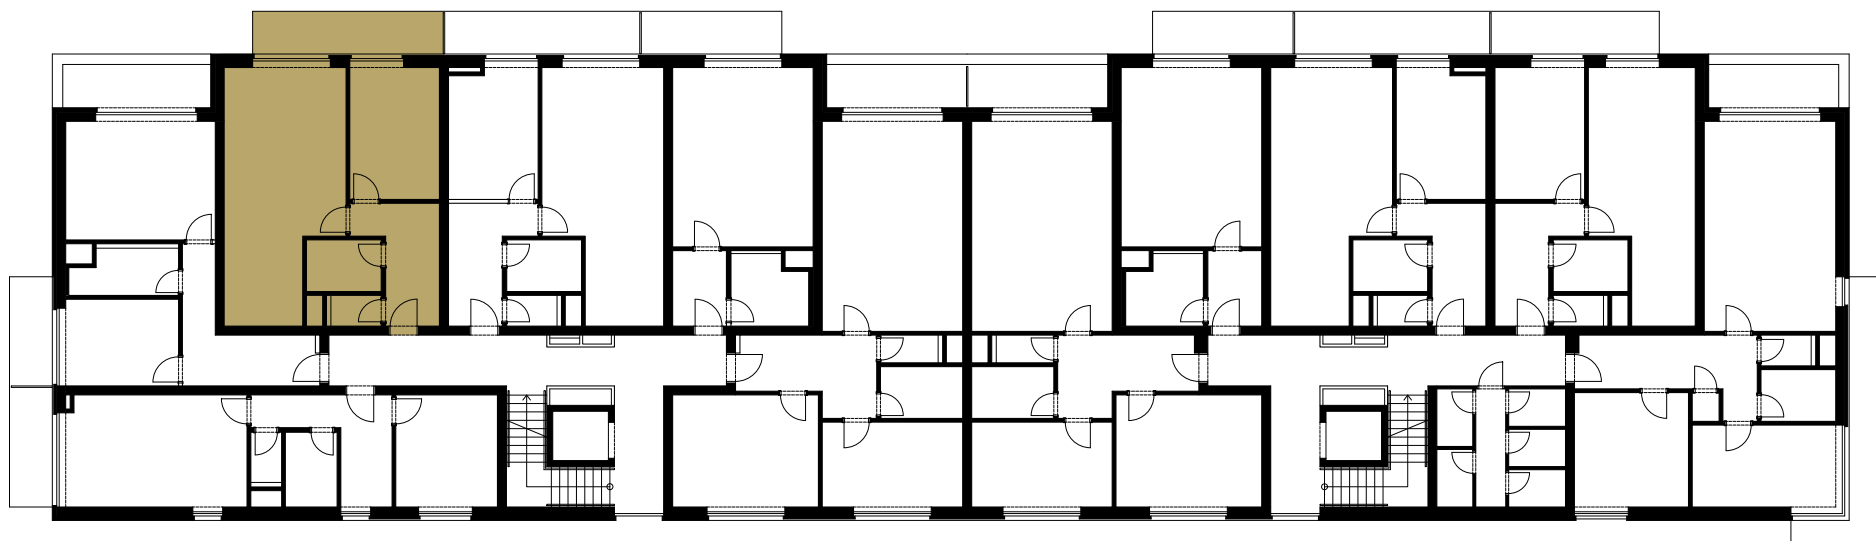

BUDOVA A | 4. NP