


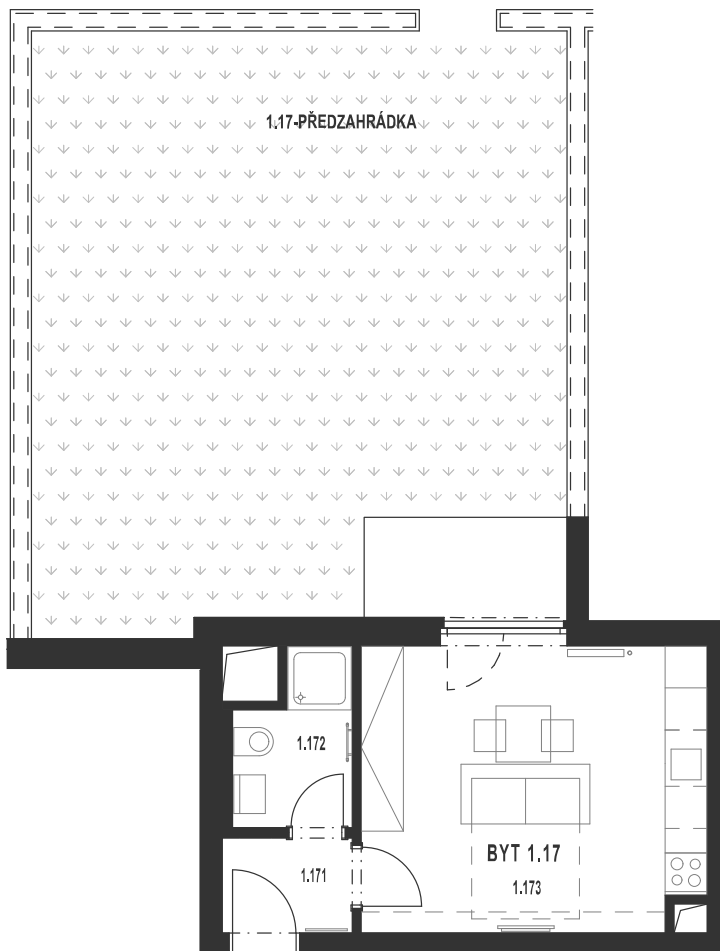

BUDOVA

H

PODLAŽÍ

1.NP

CELKOVÁ PLOCHA

92,51 m²

RELAXAČNÍ PLOCHY

Zahrádka

1.171	Předsíň	2,73 m ²
1.172	Koupelna	3,70 m ²
1.173	Obývací pokoj + kuchyňský kout	20,10 m ²

OBYTNÁ PLOCHA	26,53 m²
----------------------	----------------------------

-	Svislé konstrukce	1,66 m ²
---	-------------------	---------------------

PODLAHOVÁ PLOCHA JEDNOTKY	28,19 m²
----------------------------------	----------------------------

	Zahrádka	64,32 m ²
--	----------	----------------------

CELKOVÁ PLOCHA	92,51 m²
-----------------------	----------------------------

ENERGETICKÝ ŠTÍTEK B

www.triangl-park.cz

Veškeré informace a údaje včetně vizualizací uvedené na této stránce jsou pouze informativní povahy. Vizualizace, grafické zobrazení a obsahové popisy netvoří přesnou předlohu realizace stavby projektu nebo bytů a představují pouze orientační zobrazení, které může v budoucnu podléhat změnám. Za závazný podklad realizace je považována výhradně smluvní dokumentace. Informace zobrazené na této stránce nejsou návrhem na uzavření smlouvy. Poskytnutí uvedených produktů nebo služeb je vázáno na splnění dalších podmínek, které Vám ochotně sdělíme v našem prodejním centru.





BYT H11 | 1+KK



TRIANGL
PARK

GARDEN SUITE

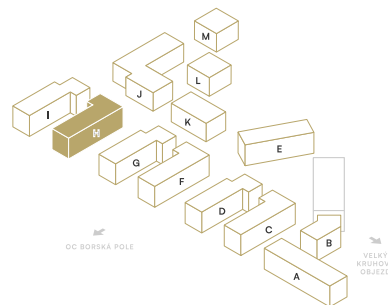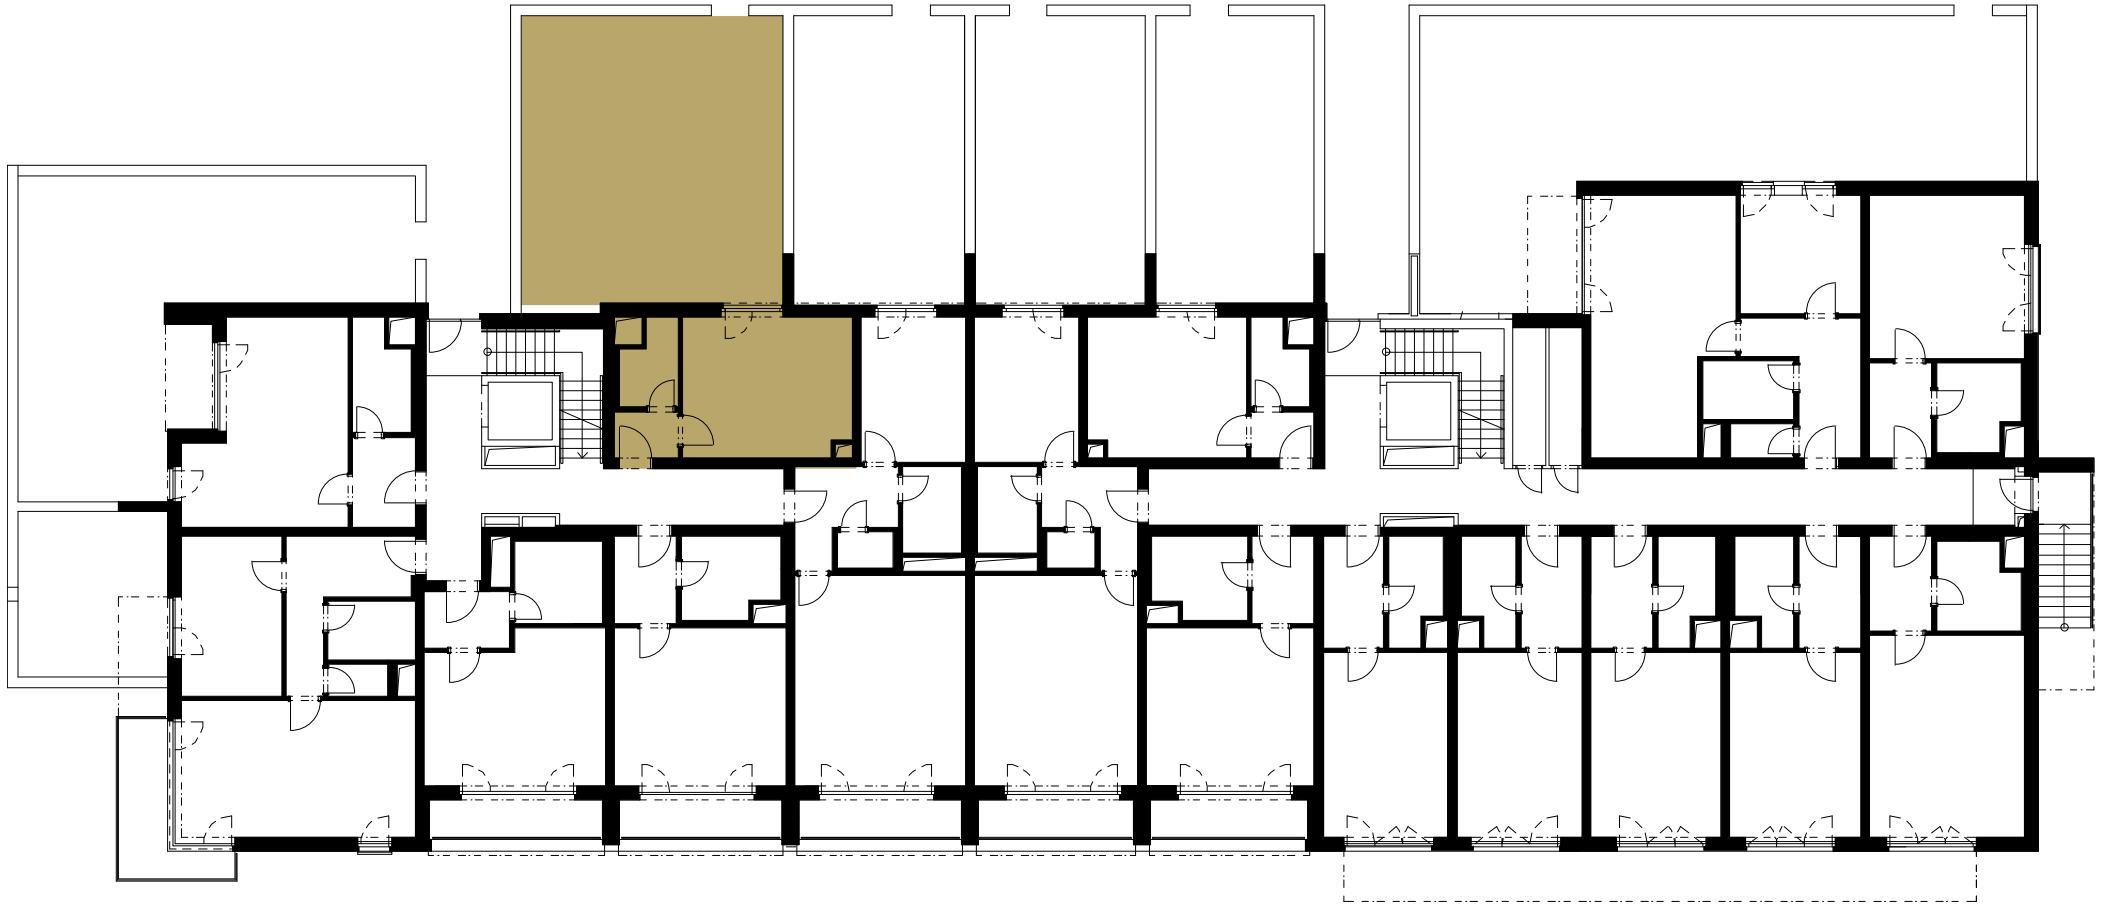

BUDOVA H | 1.NP