


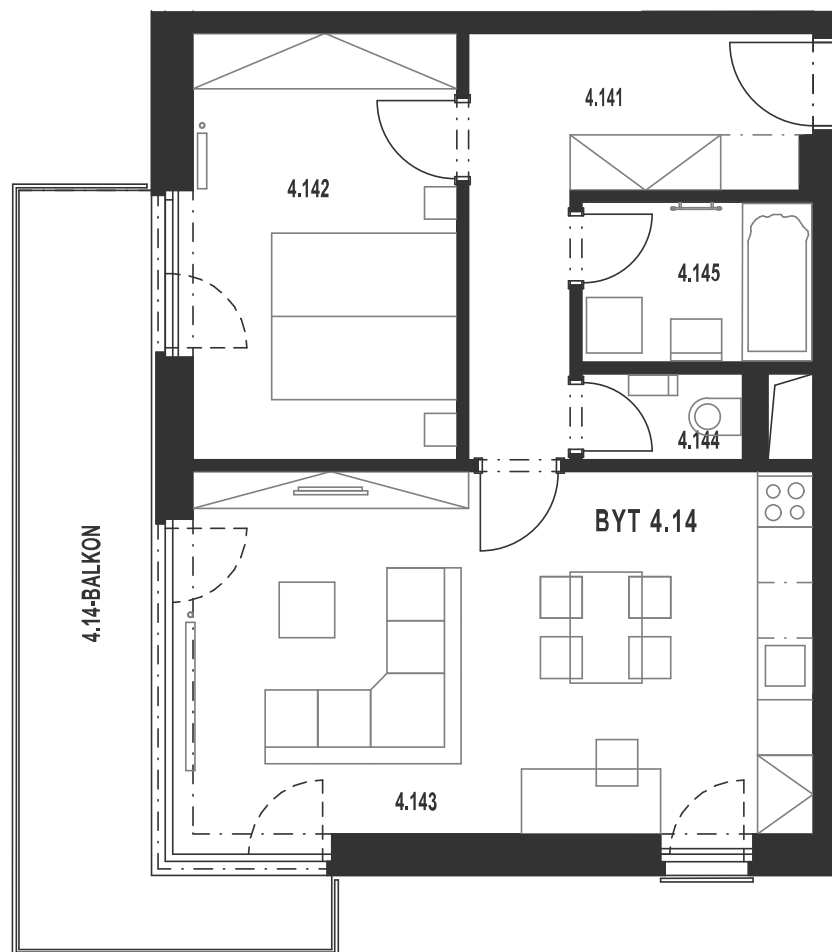

BUDOVA

H

PODLAŽÍ

4.NP

CELKOVÁ PLOCHA

77,85 m²

RELAXAČNÍ PLOCHY

Balkon

4.141	Předsíň	9,96 m ²
4.142	Ložnice	13,42 m ²
4.143	Obývací pokoj + kuchyňský kout	27,52 m ²
4.144	WC	1,61 m ²
4.145	Koupelna	4,33 m ²

OBYTNÁ PLOCHA	56,84 m²
----------------------	----------------------------

-	Svislé konstrukce	1,11 m ²
-	Sklep	6,61 m ²

PODLAHOVÁ PLOCHA JEDNOTKY	64,56 m²
----------------------------------	----------------------------

Balkon	13,29 m ²
--------	----------------------

CELKOVÁ PLOCHA	77,85 m²
-----------------------	----------------------------

ENERGETICKÝ ŠTÍTEK B

www.triangl-park.cz

Veškeré informace a údaje včetně vizualizací uvedené na této stránce jsou pouze informativní povahy. Vizualizace, grafické zobrazení a obsahové popisy netvoří přesnou předlohu realizace stavby projektu nebo bytů a představují pouze orientační zobrazení, které může v budoucnu podléhat změnám. Za závazný podklad realizace je považována výhradně smluvní dokumentace. Informace zobrazené na této stránce nejsou návrhem na uzavření smlouvy. Poskytnutí uvedených produktů nebo služeb je vázáno na splnění dalších podmínek, které Vám ochotně sdělíme v našem prodejním centru.





BYT H63 | 2+KK



TRIANGL
PARK

FAMILY HOME

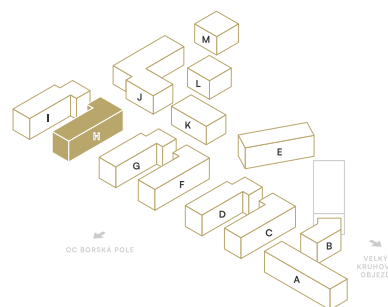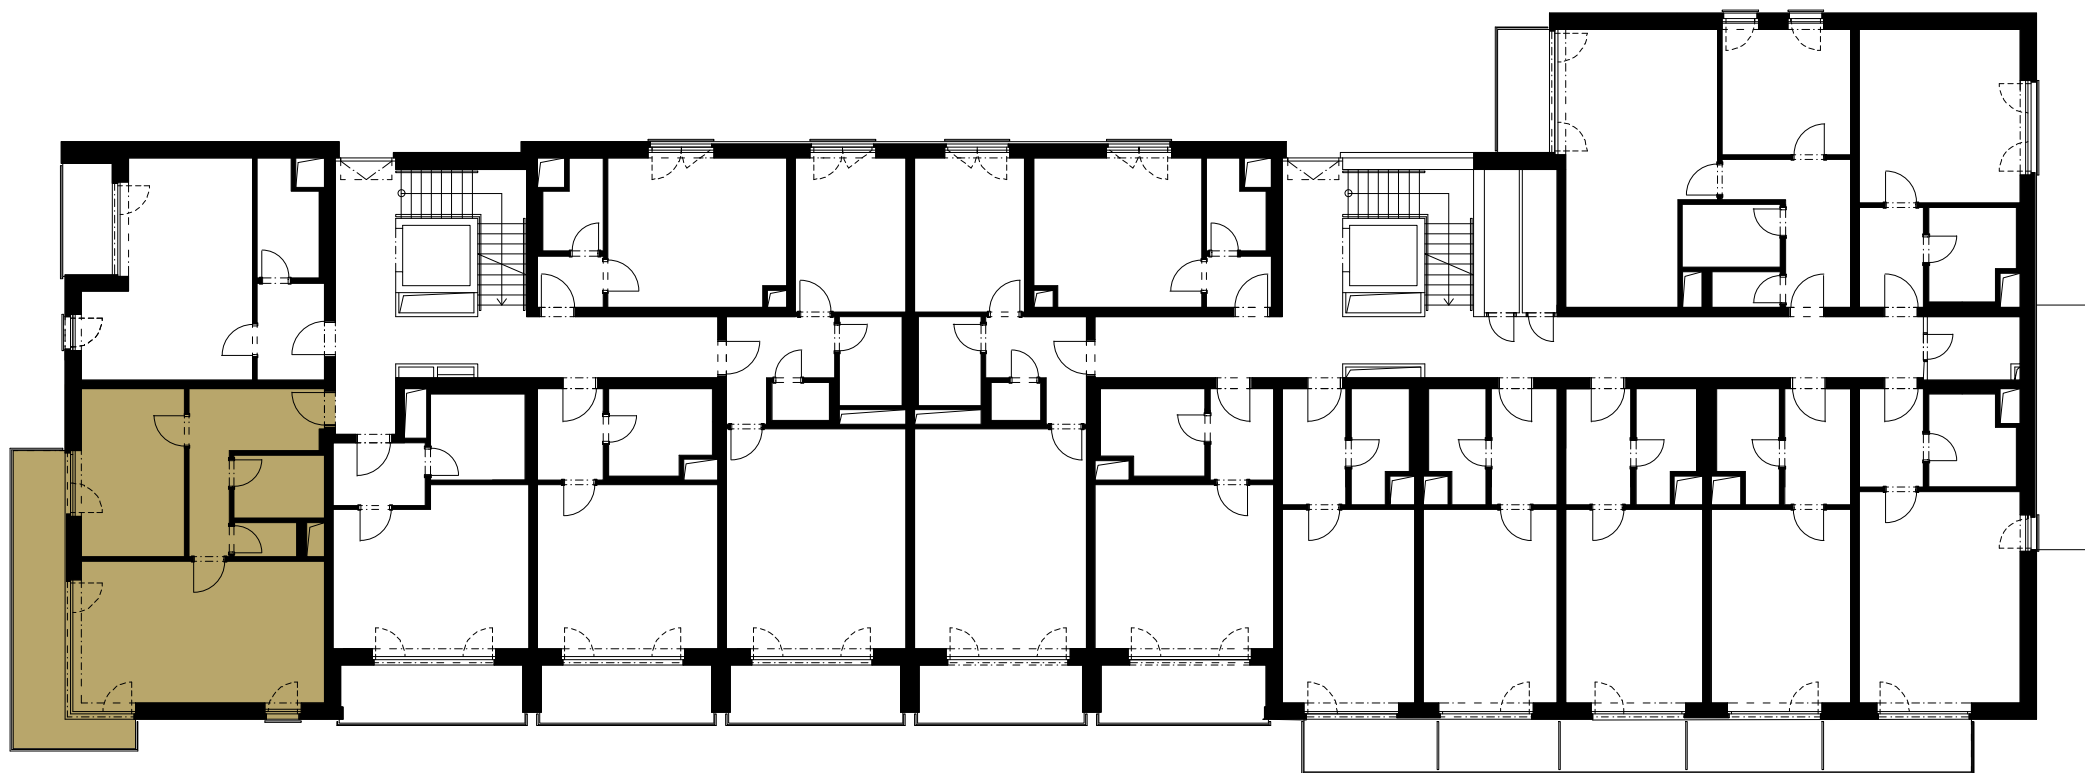

BUDOVA H | 4.NP