


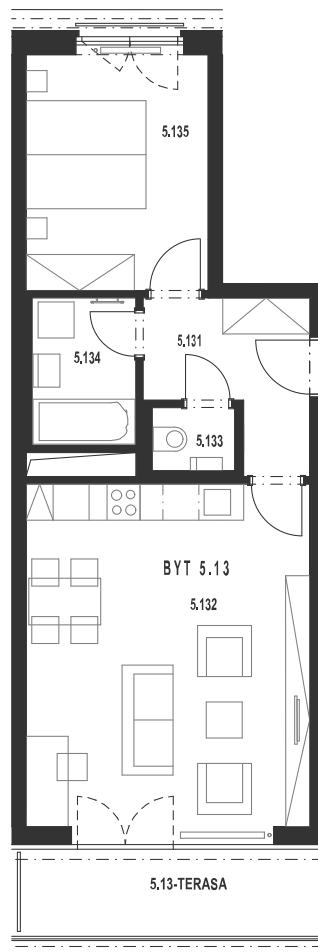

BUDOVA	PODLAŽÍ	CELKOVÁ PLOCHA
H	5.NP	63,56 m ²

RELAXAČNÍ PLOCHY

Terasa

5.131	Předsín	6,54 m ²
5.132	Obývací pokoj + kuchyňský kout	27,97 m ²
5.133	WC	1,44 m ²
5.134	Koupelna	4,24 m ²
5.135	Ložnice	12,20 m ²

OBYTNÁ PLOCHA	52,39 m²
----------------------	----------------------------

-	Svislé konstrukce	2,54 m ²
---	-------------------	---------------------

PODLAHOVÁ PLOCHA JEDNOTKY	54,93 m²
----------------------------------	----------------------------

	Terasa	8,63 m ²
--	--------	---------------------

CELKOVÁ PLOCHA	63,56 m²
-----------------------	----------------------------

ENERGETICKÝ ŠTÍTEK B

www.triangl-park.cz



Veškeré informace a údaje včetně vizualizací uvedené na této stránce jsou pouze informativní povahy. Vizualizace, grafické zobrazení a obsahové popisy netvoří přesnou předlohu realizace stavby projektu nebo bytů a představují pouze orientační zobrazení, které může v budoucnu podléhat změnám. Za závazný podklad realizace je považována výhradně smluvní dokumentace. Informace zobrazené na této stránce nejsou návrhem na uzavření smlouvy. Poskytnutí uvedených produktů nebo služeb je vázáno na splnění dalších podmínek, které Vám ochotně sdělíme v našem prodejním centru.



BYT H69 | 2+KK



PENTHOUSE LODGE

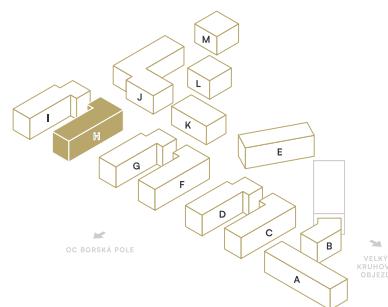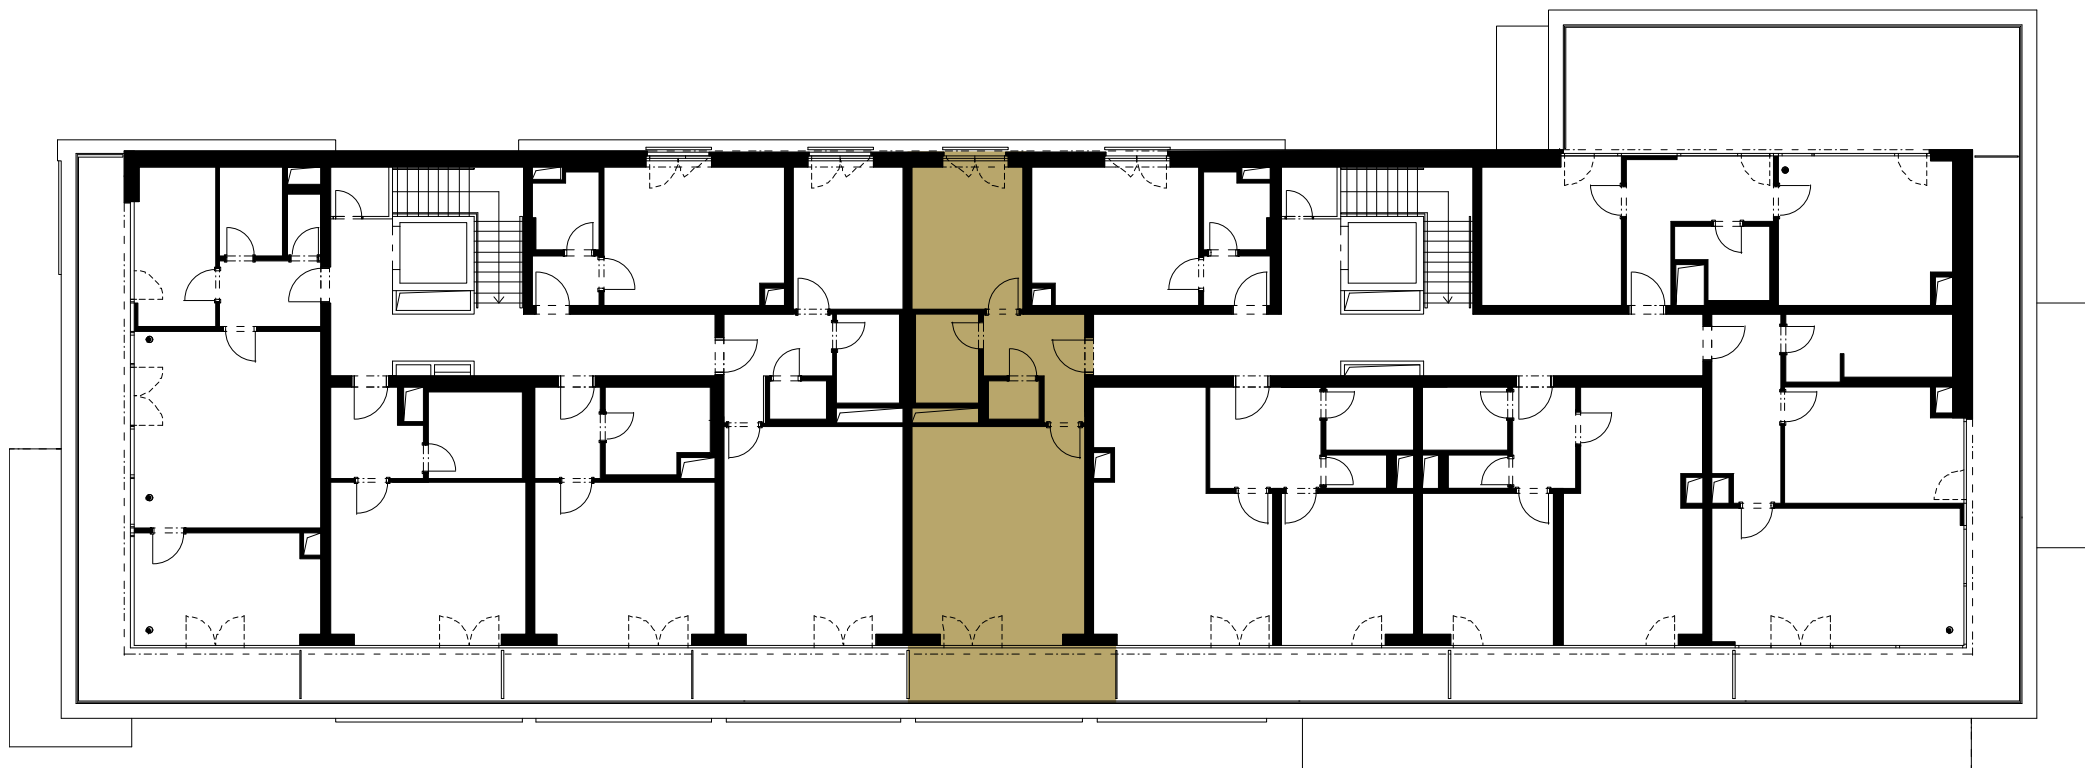

BUDOVA H | 5.NP