


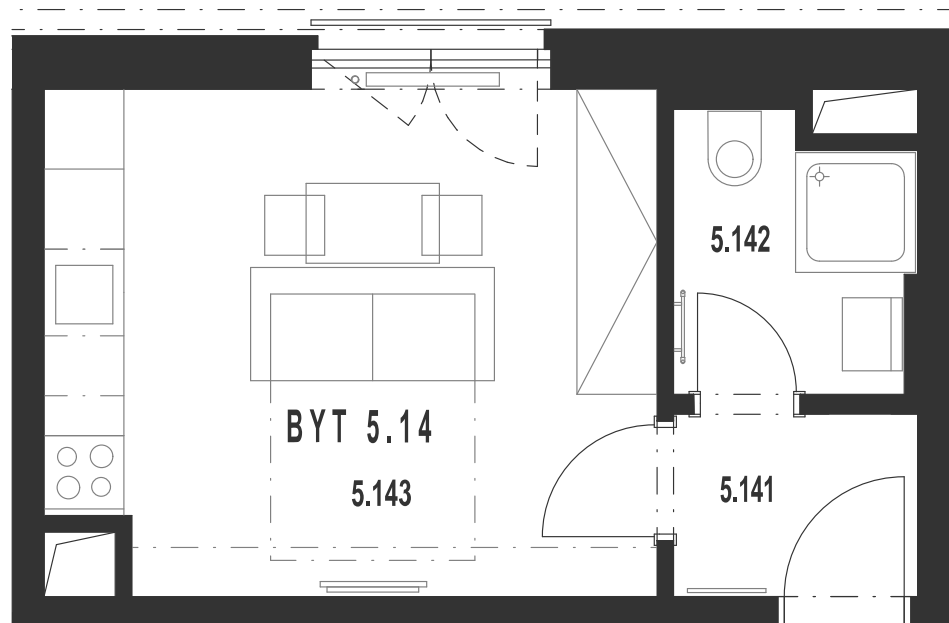

BUDOVA	PODLAŽÍ	CELKOVÁ PLOCHA
H	5.NP	27,06 m ²

5.141	Předsíň	2,74 m ²
5.142	Koupelna	3,54 m ²
5.143	Obyvací pokoj + kuchyňský kout	17,41 m ²

OBYTNÁ PLOCHA	23,69 m²
----------------------	----------------------------

-	Svislé konstrukce	1,28 m ²
-	Sklep	2,09 m ²

PODLAHOVÁ PLOCHA JEDNOTKY	27,06 m²
----------------------------------	----------------------------

CELKOVÁ PLOCHA	27,06 m²
-----------------------	----------------------------

ENERGETICKÝ ŠTÍTEK B
www.triangl-park.cz



Veškeré informace a údaje včetně vizualizací uvedené na této stránce jsou pouze informativní povahy. Vizualizace, grafické zobrazení a obsahové popisy netvoří přesnou předlohu realizace stavby projektu nebo bytů a představují pouze orientační zobrazení, které může v budoucnu podléhat změnám. Za závazný podklad realizace je považována výhradně smluvní dokumentace. Informace zobrazené na této stránce nejsou návrhem na uzavření smlouvy. Poskytnutí uvedených produktů nebo služeb je vázáno na splnění dalších podmínek, které Vám ochotně sdělíme v našem prodejním centru.



BYT H70 | 1+KK



PENTHOUSE LODGE

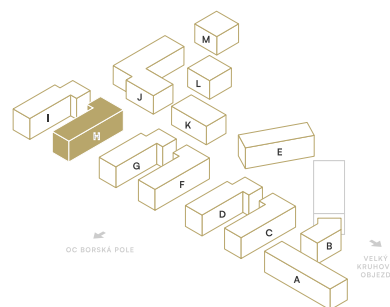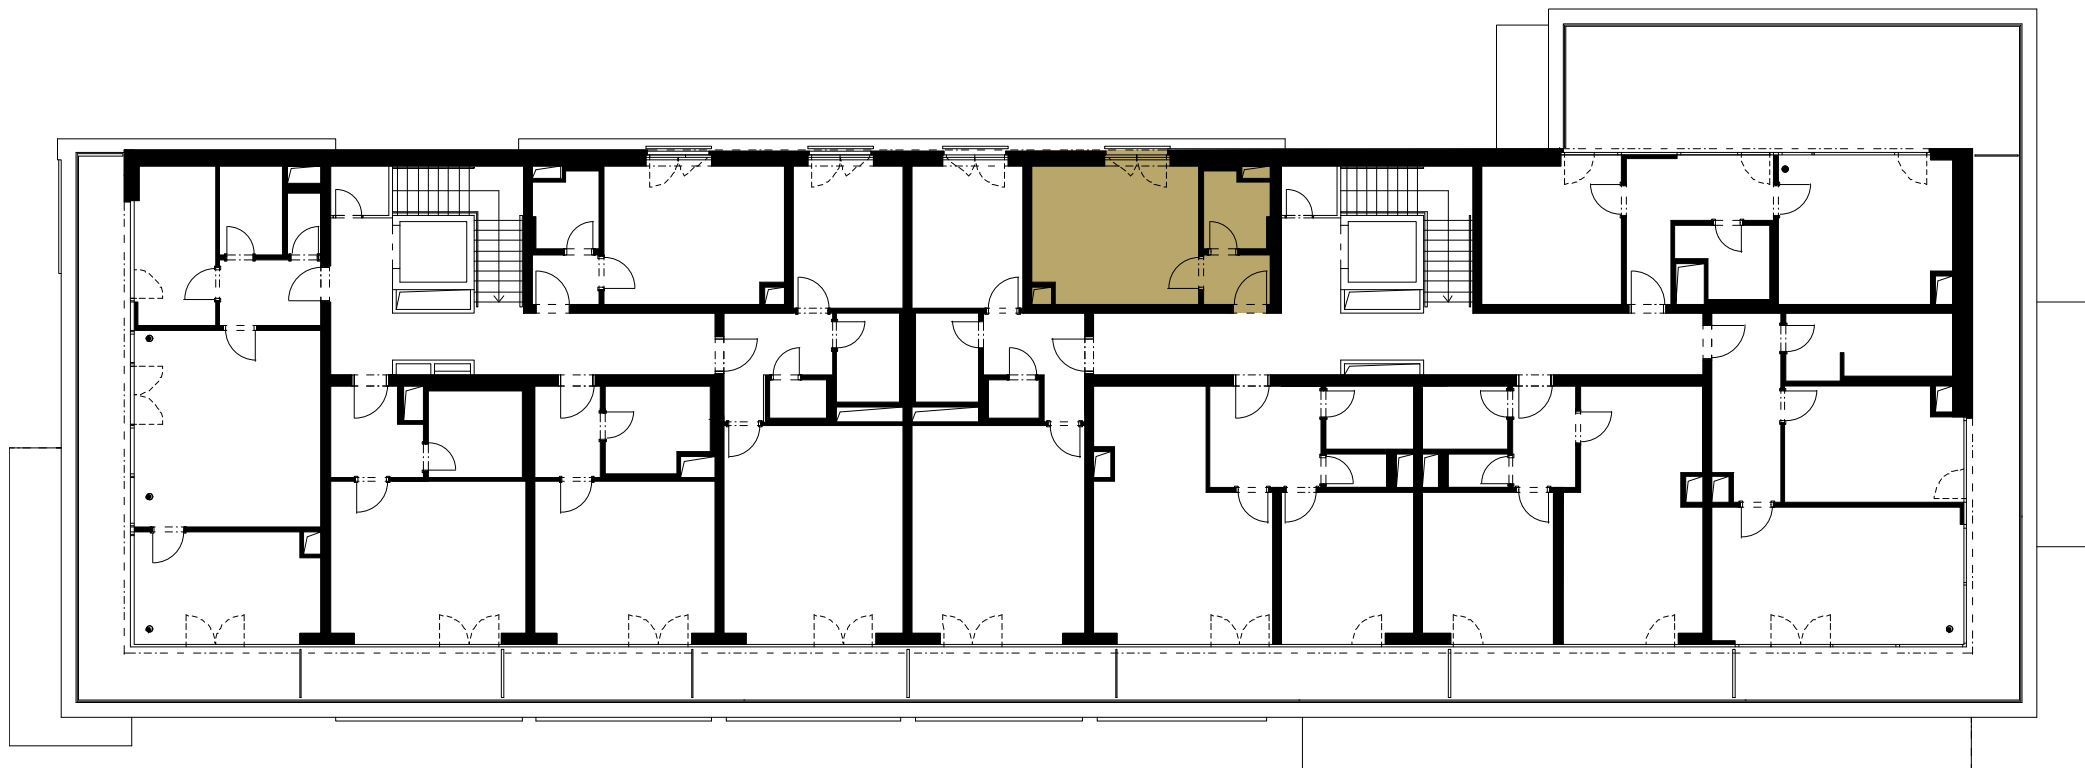

BUDOVA H | 5.NP