


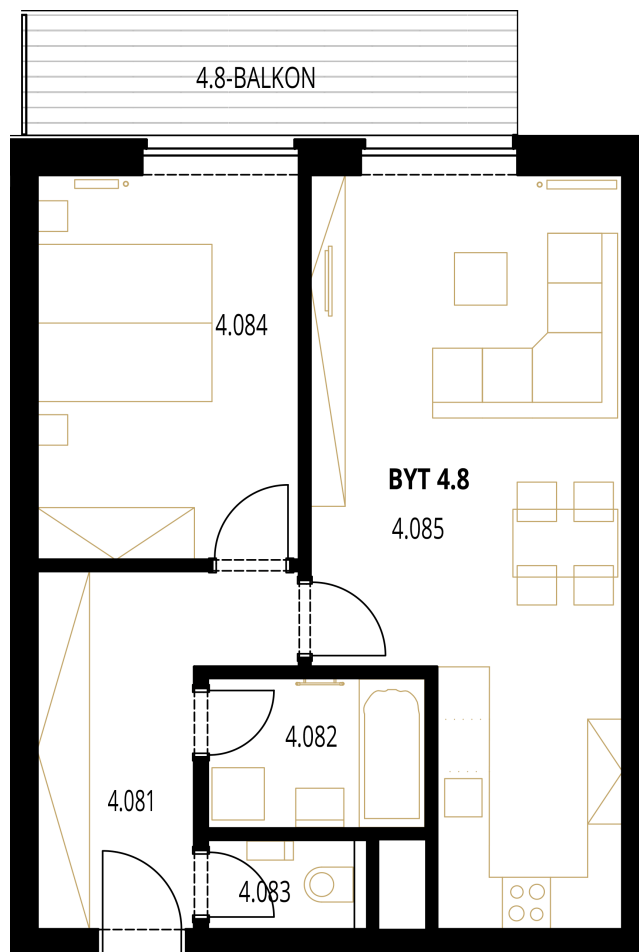

BUDOVA

A

PODLAŽÍ

4. NP

CELKOVÁ PLOCHA

69,61 m²

RELAXAČNÍ PLOCHY

Balkon

4.081	Předsíň	9,18 m ²
4.082	Koupelna	4,33 m ²
4.083	WC	1,73 m ²
4.084	Ložnice	13,64 m ²
4.085	Obývací pokoj + kuchyňský kout	26,96 m ²

OBYTNÁ PLOCHA	55,84 m²
----------------------	----------------------------

-	Svislé konstrukce	3,35 m ²
-	Sklep	2,38 m ²

PODLAHOVÁ PLOCHA JEDNOTKY	61,57 m²
----------------------------------	----------------------------

4.8	Balkon	8,04 m ²
-----	--------	---------------------

CELKOVÁ PLOCHA	69,61 m²
-----------------------	----------------------------

ENERGETICKÝ ŠTÍTEK B

www.triangl-park.cz



Veškeré informace a údaje včetně vizualizací uvedené na této stránce jsou pouze informativní povahy. Vizualizace, grafické zobrazení a obsahové popisy netvoří přesnou předlohu realizace stavby projektu nebo bytů a představují pouze orientační zobrazení, které může v budoucnu podléhat změnám. Za závazný podklad realizace je považována výhradně smluvní dokumentace. Informace zobrazené na této stránce nejsou návrhem na uzavření smlouvy. Poskytnutí uvedených produktů nebo služeb je vázáno na splnění dalších podmínek, které Vám ochotně sdělíme v našem prodejním centru.



BYT A43 | 2+KK



FAMILY HOME

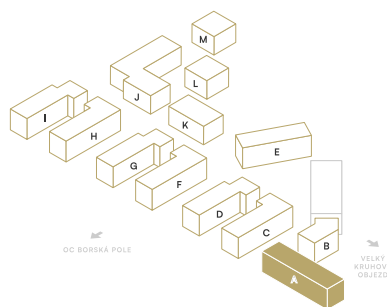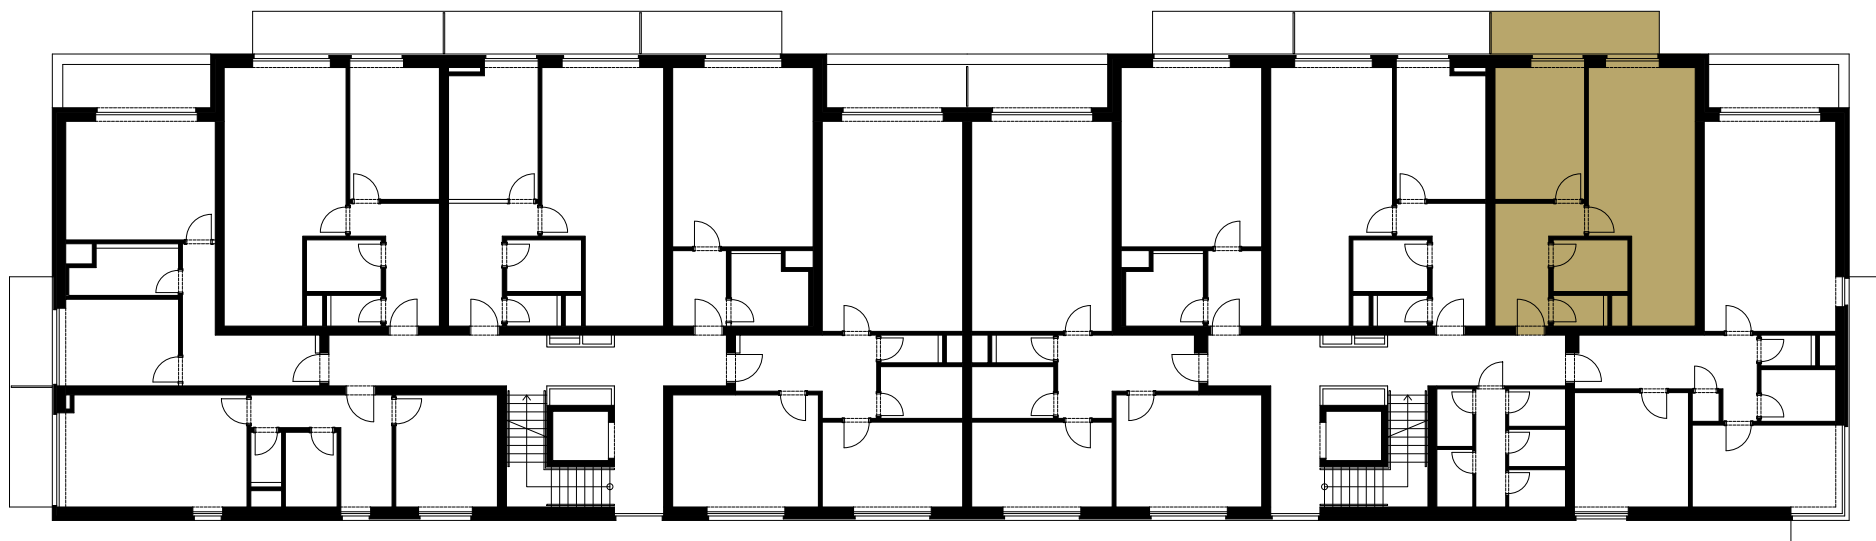

BUDOVA A | 4. NP