


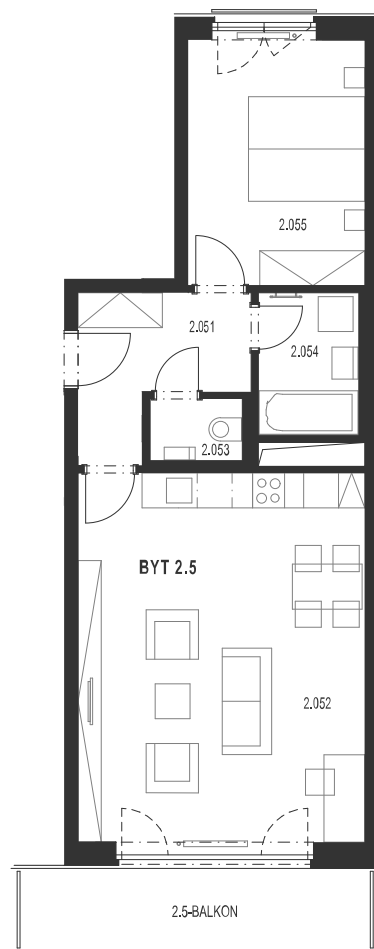

BUDOVA	PODLAŽÍ	CELKOVÁ PLOCHA
G	2. NP	68,41 m²

RELAXAČNÍ PLOCHY

Balkon

2.051	Předsíň	6,89 m ²
2.052	Obývací pokoj + kuchyňský kout	32,05 m ²
2.053	WC	1,65 m ²
2.054	Koupelna	4,24 m ²
2.055	Ložnice	13,12 m ²

OBYTNÁ PLOCHA	57,95 m²
----------------------	----------------------------

-	Svislé konstrukce	1,85 m ²
---	-------------------	---------------------

PODLAHOVÁ PLOCHA JEDNOTKY	59,80 m²
----------------------------------	----------------------------

Balkon	8,61 m ²
--------	---------------------

CELKOVÁ PLOCHA	68,41 m²
-----------------------	----------------------------

ENERGETICKÝ ŠTÍTEK **B**www.triangl-park.cz

Veškeré informace a údaje včetně vizualizací uvedené na této stránce jsou pouze informativní povahy. Vizualizace, grafické zobrazení a obsahové popisy netvoří přesnou předlohu realizace stavby projektu nebo bytů a představují pouze orientační zobrazení, které může v budoucnu podléhat změnám. Za závazný podklad realizace je považována výhradně smluvní dokumentace. Informace zobrazené na této stránce nejsou návrhem na uzavření smlouvy. Poskytnutí uvedených produktů nebo služeb je vázáno na splnění dalších podmínek, které Vám ochotně sdělíme v našem prodejním centru.




BYT G19 | 2+KK



TRIANGL
PARK

FAMILY HOME

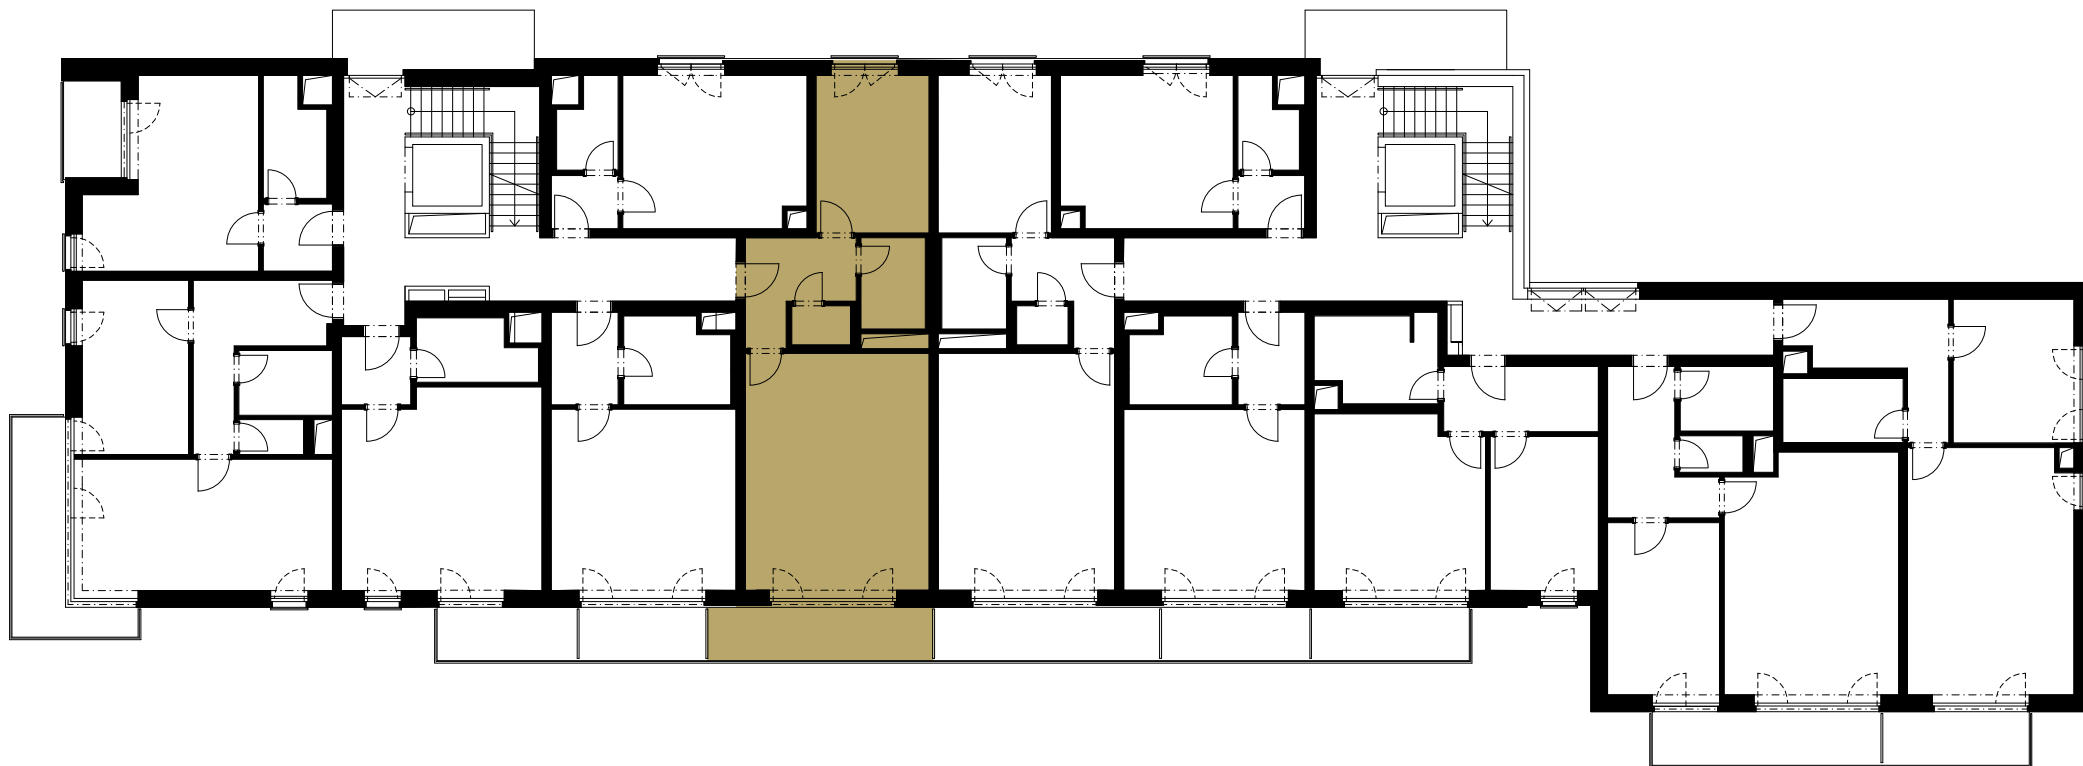

BUDOVA G | 2. NP