

BUDOVA	PODLAŽÍ	CELKOVÁ PLOCHA
A	5. NP	82,10 m²

RELAXAČNÍ PLOCHY

Terasa

5.111	Předsíň	6,34 m ²
5.112	Ložnice	19,31 m ²
5.113	Koupelna	6,23 m ²
5.114	Obývací pokoj + kuchyňský kout	30,04 m ²

OBYTNÁ PLOCHA	61,92 m²
----------------------	----------------------------

-	Svislé konstrukce	3,71 m ²
-	Sklep	2,88 m ²

PODLAHOVÁ PLOCHA JEDNOTKY	68,51 m²
----------------------------------	----------------------------


5.11	Terasa	13,59 m ²
------	--------	----------------------

CELKOVÁ PLOCHA	82,10 m²
-----------------------	----------------------------

ENERGETICKÝ ŠTÍTEK B

www.triangl-park.cz



Veškeré informace a údaje včetně vizualizací uvedené na této stránce jsou pouze informativní povahy. Vizualizace, grafické zobrazení a obsahové popisy netvoří přesnou předlohu realizace stavby projektu nebo bytů a představují pouze orientační zobrazení, které může v budoucnu podléhat změnám. Za závazný podklad realizace je považována výhradně smluvní dokumentace. Informace zobrazené na této stránce nejsou návrhem na uzavření smlouvy. Poskytnutí uvedených produktů nebo služeb je vázáno na splnění dalších podmínek, které Vám ochotně sdělíme v našem prodejním centru.

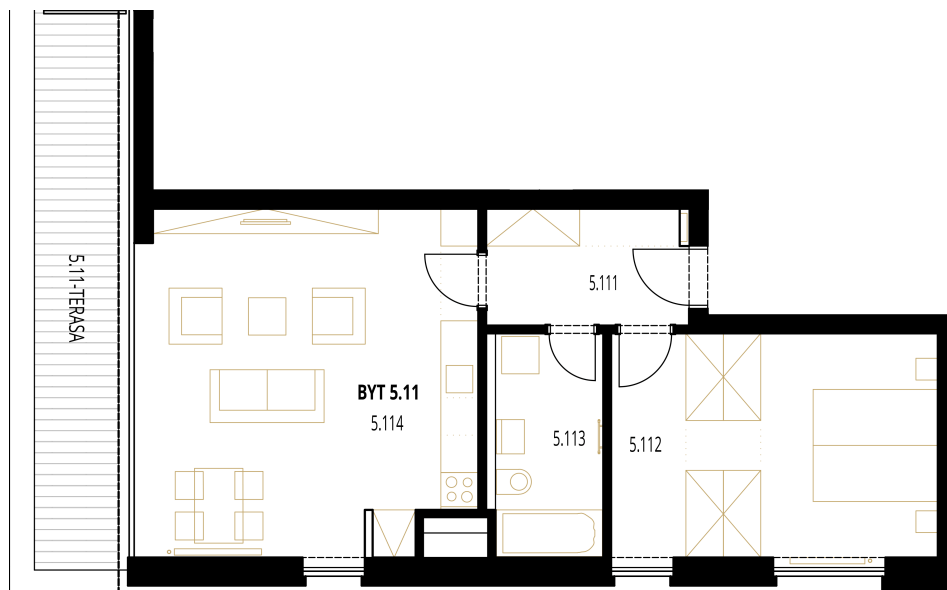

BYT A45 | 2+KK



PENTHOUSE LODGE

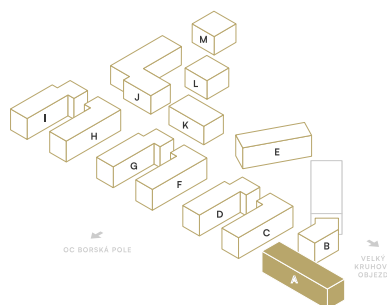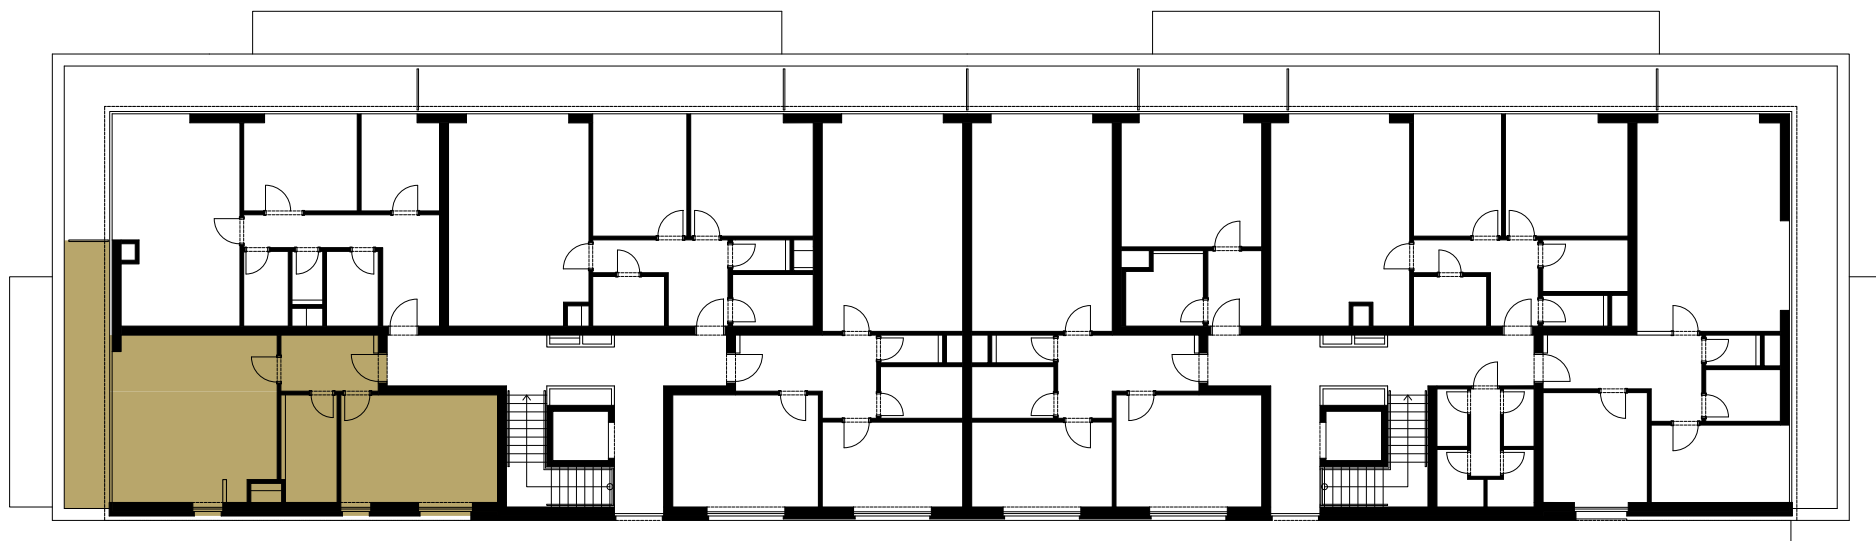

BUDOVA A | 5. NP