

BUDOVA

A

PODLAŽÍ

5. NP

CELKOVÁ PLOCHA

103,23 m²

RELAXAČNÍ PLOCHY

Terasa

5.101	Předsíň	12,88 m ²
5.102	Pokoj	8,31 m ²
5.103	Ložnice	12,14 m ²
5.104	Koupelna	4,33 m ²
5.105	WC	1,68 m ²
5.106	Komora	3,73 m ²
5.107	Obývací pokoj + kuchyňský kout	28,51 m ²

OBYTNÁ PLOCHA	71,58 m²
----------------------	----------------------------

-	Svislé konstrukce	4,30 m ²
-	Sklep	2,88 m ²

PODLAHOVÁ PLOCHA JEDNOTKY	78,76 m²
----------------------------------	----------------------------


5.10	Terasa	24,47 m ²
------	--------	----------------------

CELKOVÁ PLOCHA	103,23 m²
-----------------------	-----------------------------

ENERGETICKÝ ŠTÍTEK B

www.triangl-park.cz



Veškeré informace a údaje včetně vizualizací uvedené na této stránce jsou pouze informativní povahy. Vizualizace, grafické zobrazení a obsahové popisy netvoří přesnou předlohu realizace stavby projektu nebo bytů a představují pouze orientační zobrazení, které může v budoucnu podléhat změnám. Za závazný podklad realizace je považována výhradně smluvní dokumentace. Informace zobrazené na této stránce nejsou návrhem na uzavření smlouvy. Poskytnutí uvedených produktů nebo služeb je vázáno na splnění dalších podmínek, které Vám ochotně sdělíme v našem prodejním centru.

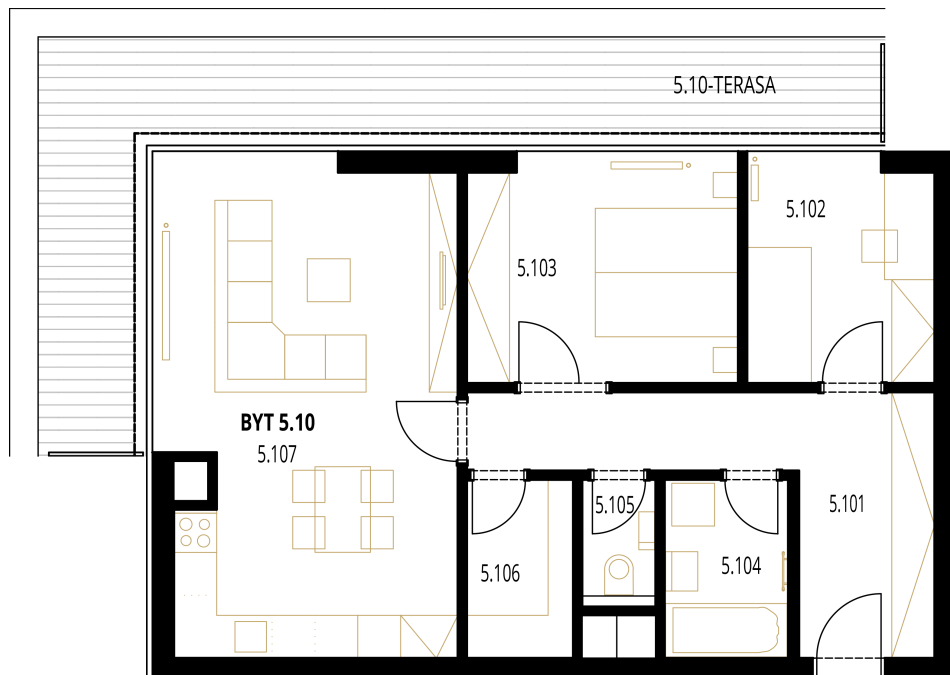

BYT A46 | 3+KK



PENTHOUSE LODGE

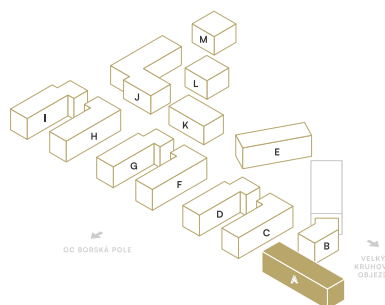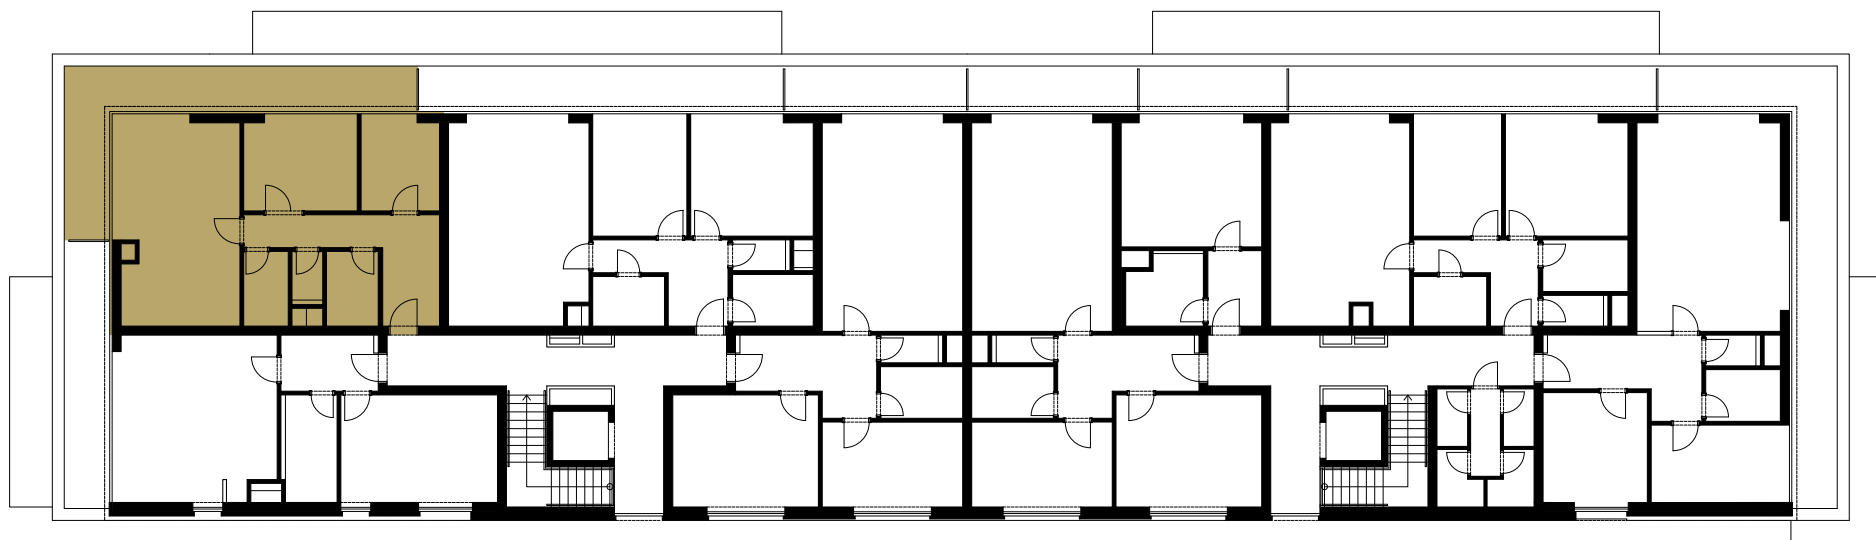

BUDOVA A | 5. NP