


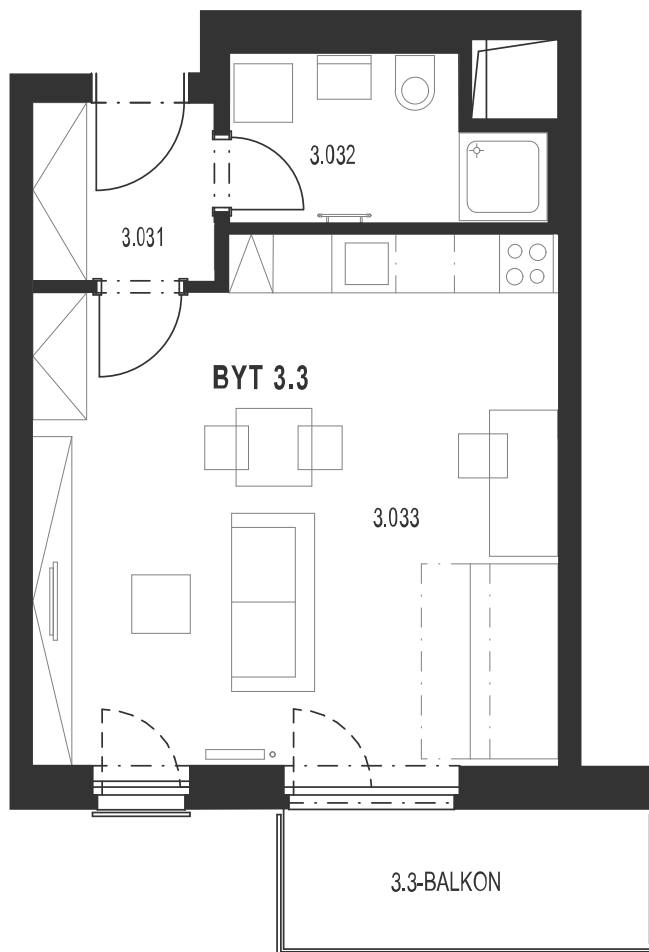

BUDOVA	PODLAŽÍ	CELKOVÁ PLOCHA
G	3. NP	44,14 m²

RELAXAČNÍ PLOCHY

Balkon

3.031	Předsíň	3,63 m ²
3.032	Koupelna	4,91 m ²
3.033	Obývací pokoj + kuchyňský kout	28,67 m ²

OBYTNÁ PLOCHA	37,21 m²
----------------------	----------------------------

-	Svislé konstrukce	1,57 m ²
---	-------------------	---------------------

PODLAHOVÁ PLOCHA JEDNOTKY	38,78 m²
----------------------------------	----------------------------

	Balkon	5,36 m ²
--	--------	---------------------

CELKOVÁ PLOCHA	44,14 m²
-----------------------	----------------------------

ENERGETICKÝ ŠTÍTEK B

www.triangl-park.cz



Veškeré informace a údaje včetně vizualizací uvedené na této stránce jsou pouze informativní povahy. Vizualizace, grafické zobrazení a obsahové popisy netvoří přesnou předlohu realizace stavby projektu nebo bytů a představují pouze orientační zobrazení, které může v budoucnu podléhat změnám. Za závazný podklad realizace je považována výhradně smluvní dokumentace. Informace zobrazené na této stránce nejsou návrhem na uzavření smlouvy. Poskytnutí uvedených produktů nebo služeb je vázáno na splnění dalších podmínek, které Vám ochotně sdělíme v našem prodejním centru.



BYT G33 | 1+KK



FAMILY HOME

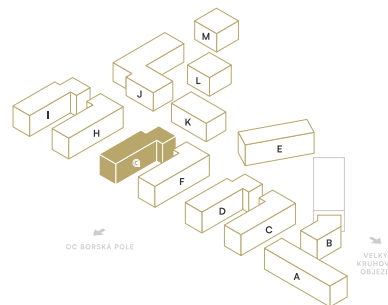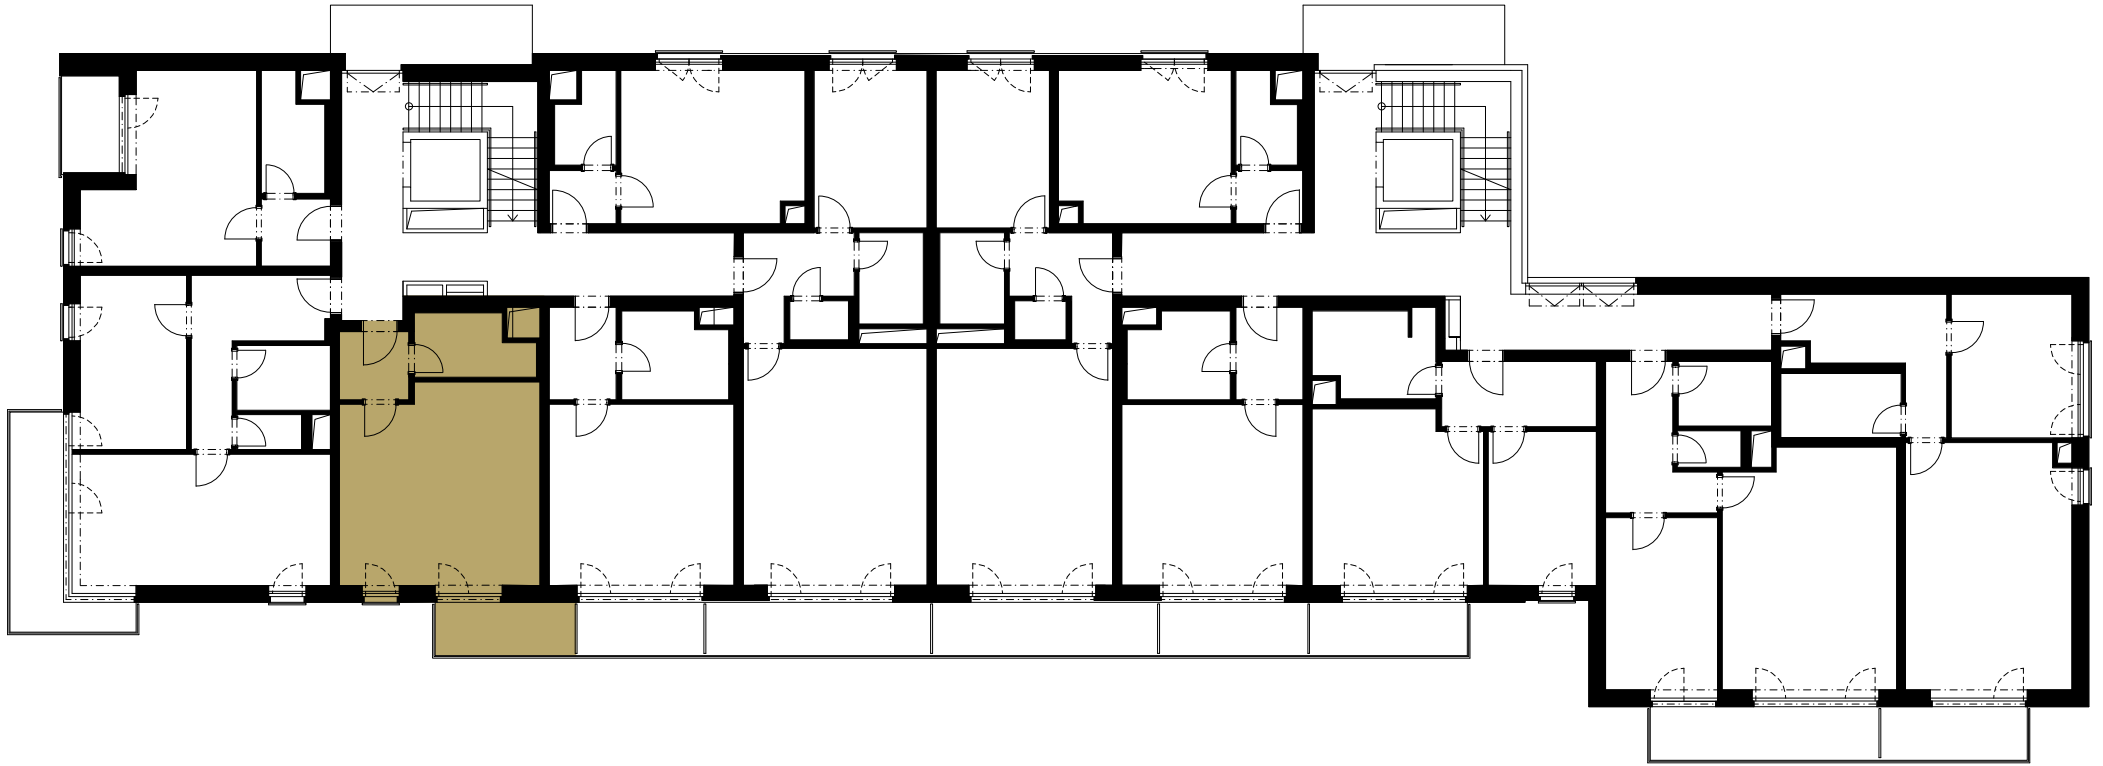

BUDOVA G | 3. NP