


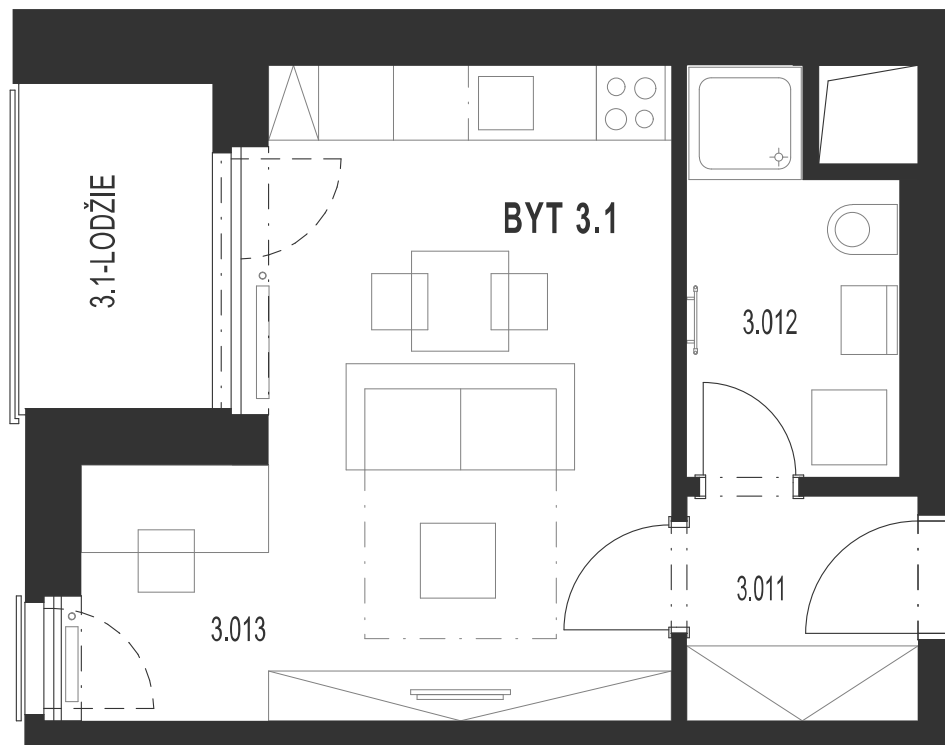

BUDOVA

G

PODLAŽÍ

3. NP

CELKOVÁ PLOCHA

34,40 m²

RELAXAČNÍ PLOCHY

Lodžie

3.011	Předsíň	3,59 m ²
3.012	Koupelna	4,89 m ²
3.013	Obývací pokoj + kuchyňský kout	20,64 m ²

OBYTNÁ PLOCHA	29,12 m ²
---------------	----------------------

-	Svislé konstrukce	1,25 m ²
---	-------------------	---------------------

PODLAHOVÁ PLOCHA JEDNOTKY	30,37 m ²
---------------------------	----------------------

	Lodžie	4,03 m ²
--	--------	---------------------

CELKOVÁ PLOCHA	34,40 m ²
----------------	----------------------

ENERGETICKÝ ŠTÍTEK B

www.triangl-park.cz


Veškeré informace a údaje včetně vizualizací uvedené na této stránce jsou pouze informativní povahy. Vizualizace, grafické zobrazení a obsahové popisy netvoří přesnou předlohu realizace stavby projektu nebo bytů a představují pouze orientační zobrazení, které může v budoucnu podléhat změnám. Za závazný podklad realizace je považována výhradně smluvní dokumentace. Informace zobrazené na této stránce nejsou návrhem na uzavření smlouvy. Poskytnutí uvedených produktů nebo služeb je vázáno na splnění dalších podmínek, které Vám ochotně sdělíme v našem prodejním centru.

BYT G35 | 1+KK



TRIANGL
PARK

FAMILY HOME

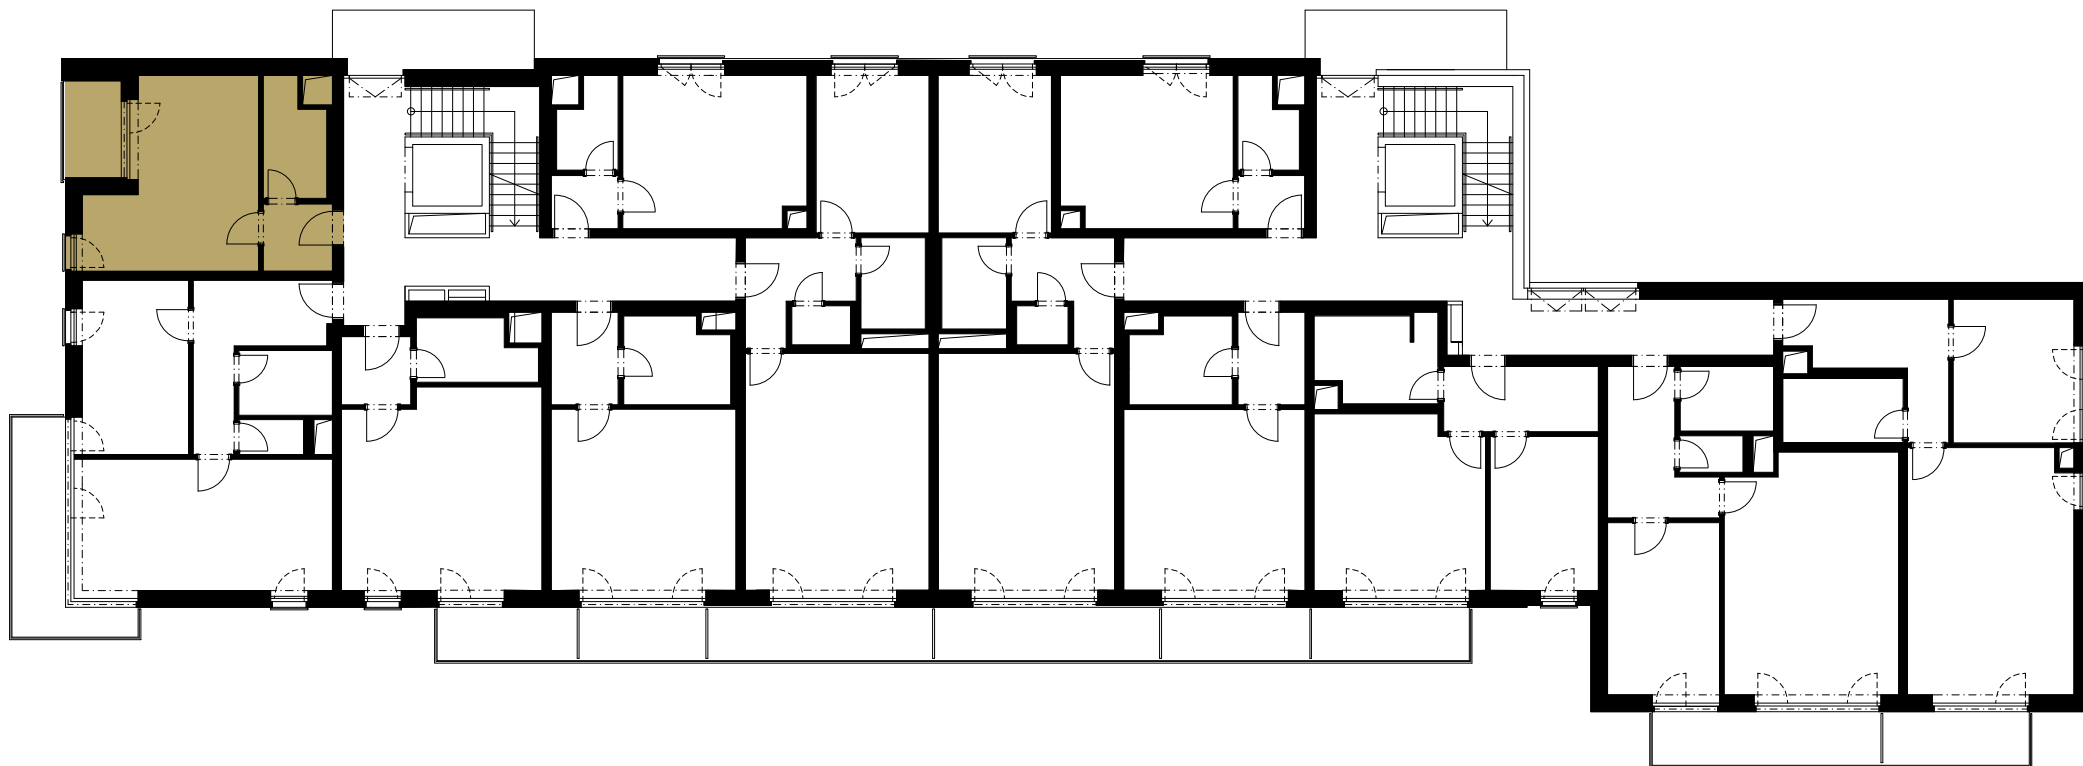

BUDOVA G | 3. NP