

BUDOVA

A

PODLAŽÍ

5. NP

CELKOVÁ PLOCHA

108,39 m²

RELAXAČNÍ PLOCHY

Terasa

5.091	Předsíň	9,23 m ²
5.092	Koupelna	4,67 m ²
5.093	WC	1,83 m ²
5.094	Pokoj	16,47 m ²
5.095	Ložnice	12,88 m ²
5.096	Šatna, komora	3,98 m ²
5.097	Obývací pokoj + kuchyňský kout	32,31 m ²

OBYTNÁ PLOCHA	81,37 m²
----------------------	----------------------------

-	Svislé konstrukce	4,88 m ²
-	Sklep	3,58 m ²

PODLAHOVÁ PLOCHA JEDNOTKY	89,83 m²
----------------------------------	----------------------------


5.9	Terasa	18,56 m ²
-----	--------	----------------------

CELKOVÁ PLOCHA	108,39 m²
-----------------------	-----------------------------

ENERGETICKÝ ŠTÍTEK B

www.triangl-park.cz



Veškeré informace a údaje včetně vizualizací uvedené na této stránce jsou pouze informativní povahy. Vizualizace, grafické zobrazení a obsahové popisy tvoří přesnou předlohu realizace stavby projektu nebo bytů a představují pouze orientační zobrazení, které může v budoucnu podléhat změnám. Za závazný podklad realizace je považována výhradně smluvní dokumentace. Informace zobrazené na této stránce nejsou návrhem na uzavření smlouvy. Poskytnutí uvedených produktů nebo služeb je vázáno na splnění dalších podmínek, které Vám ochotně sdělíme v našem prodejním centru.

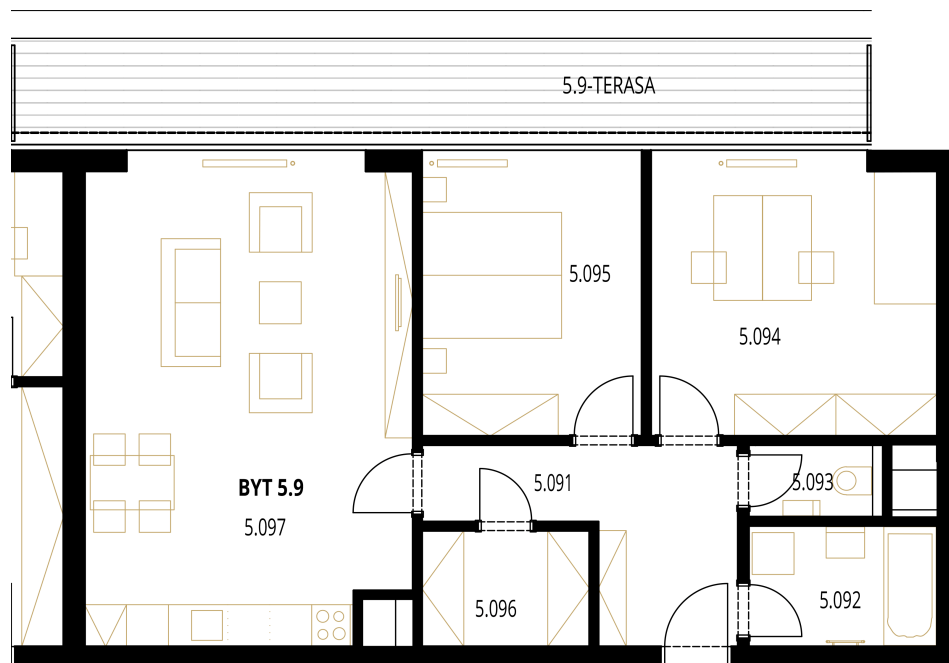

BYT A47 | 3+KK



PENTHOUSE LODGE

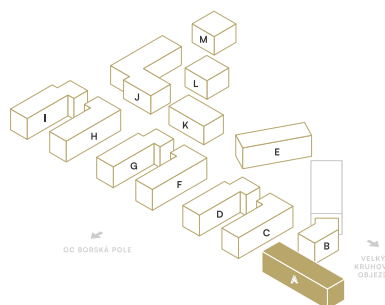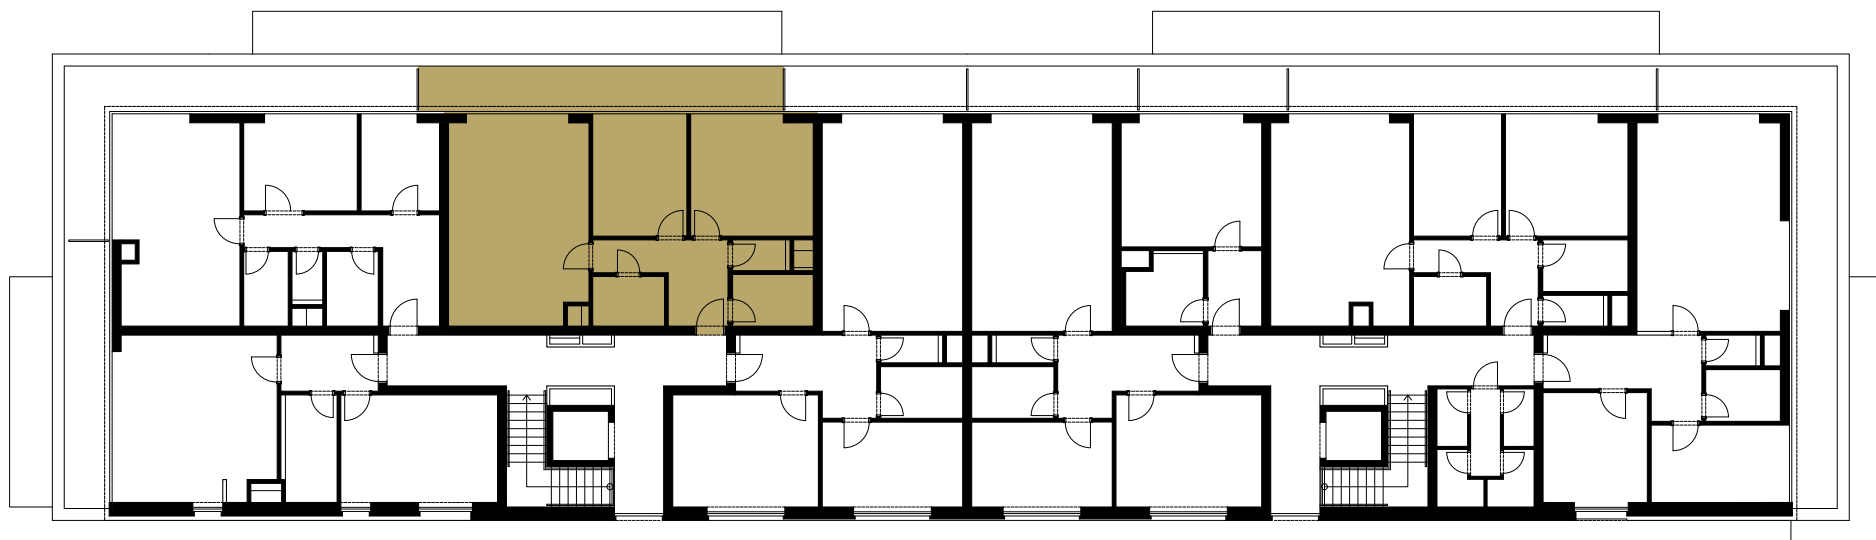

BUDOVA A | 5. NP