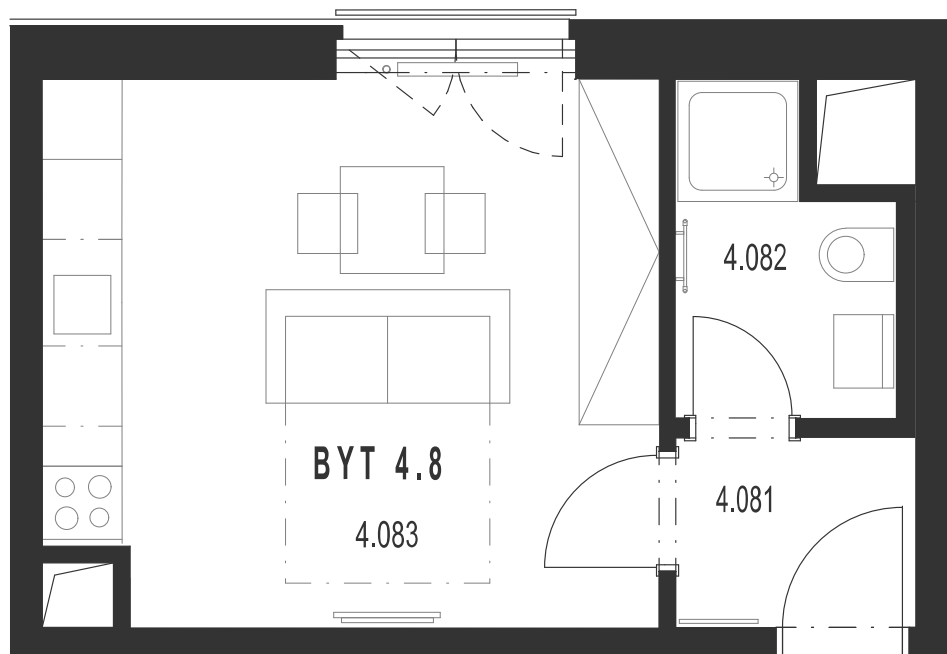


BUDOVA
GPODLAŽÍ
4. NPCELKOVÁ PLOCHA
26,93 m²

4.081	Předsíň	2,79 m ²
4.082	Koupelna	3,53 m ²
4.083	Obyvací pokoj + kuchyňský kout	18,91 m ²

OBYTNÁ PLOCHA	25,23 m²
----------------------	----------------------------

-	Svislé konstrukce	1,70 m ²
---	-------------------	---------------------

PODLAHOVÁ PLOCHA JEDNOTKY	26,93 m²
----------------------------------	----------------------------

CELKOVÁ PLOCHA	26,93 m²
-----------------------	----------------------------

ENERGETICKÝ ŠTÍTEK **B**www.triangl-park.cz

Veškeré informace a údaje včetně vizualizací uvedené na této stránce jsou pouze informativní povahy. Vizualizace, grafické zobrazení a obsahové popisy netvoří přesnou předlohu realizace stavby projektu nebo bytů a představují pouze orientační zobrazení, které může v budoucnu podléhat změnám. Za závazný podklad realizace je považována výhradně smluvní dokumentace. Informace zobrazené na této stránce nejsou návrhem na uzavření smlouvy. Poskytnutí uvedených produktů nebo služeb je vázáno na splnění dalších podmínek, které Vám ochotně sdělíme v našem prodejním centru.





BYT G41 | 1+KK



TRIANGL
PARK

FAMILY HOME

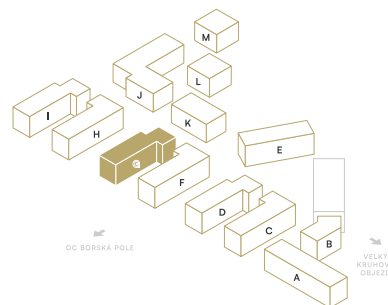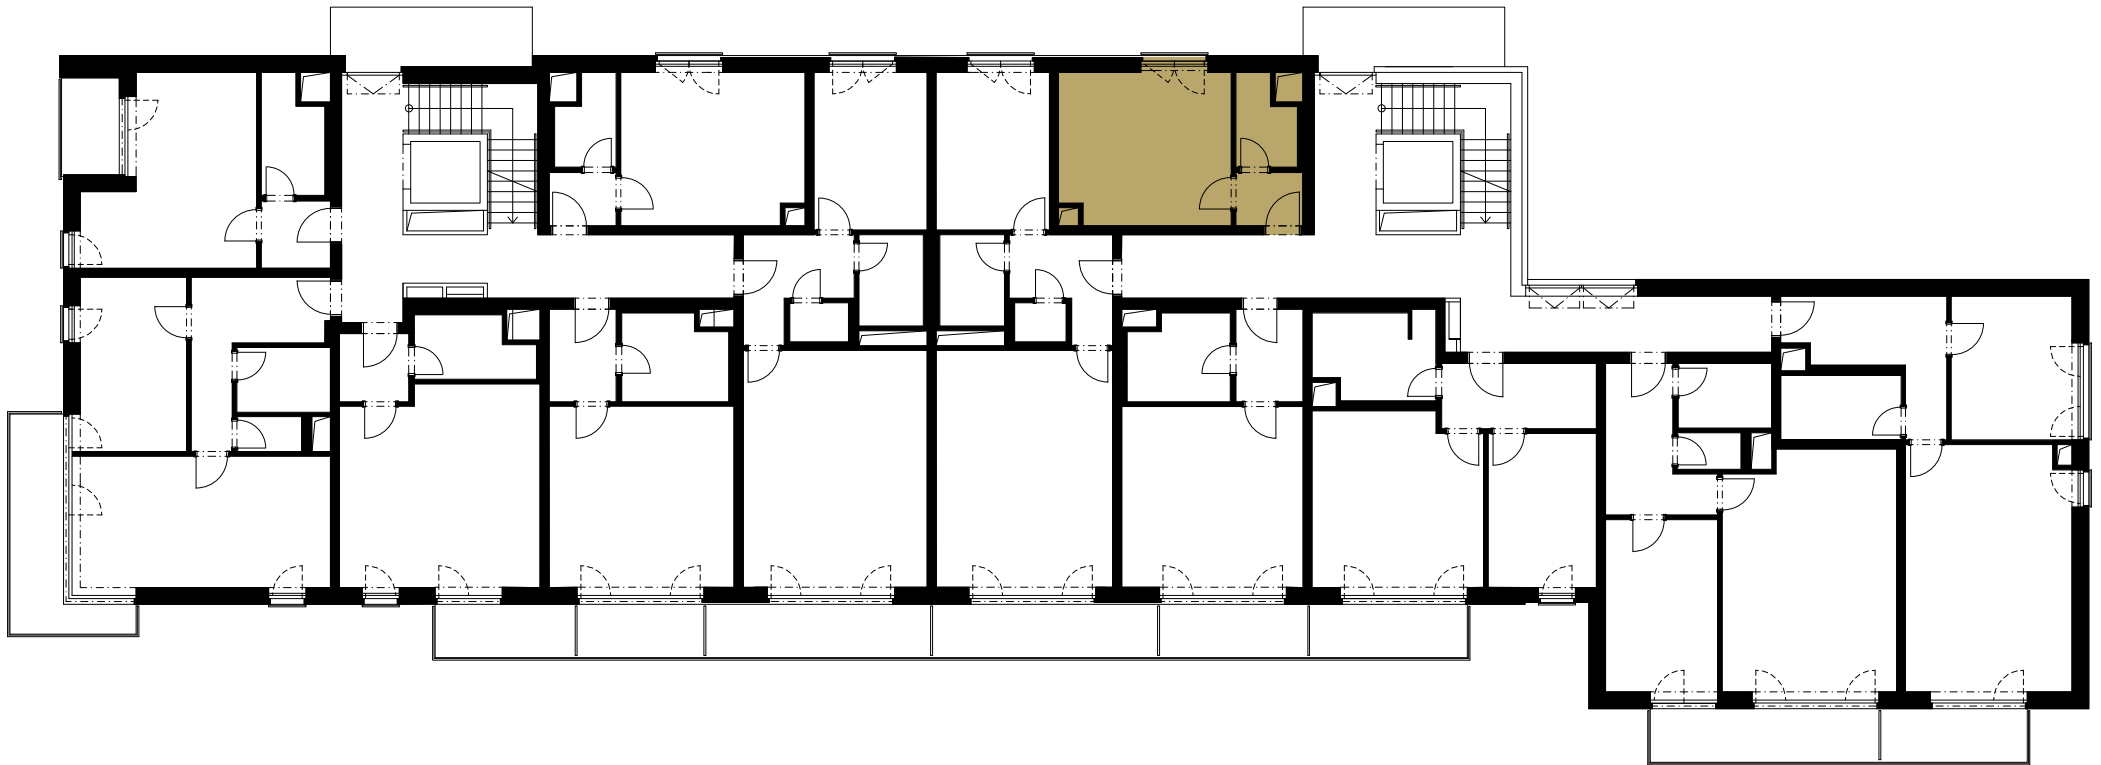

BUDOVA G | 4. NP