

BUDOVA	PODLAŽÍ	CELKOVÁ PLOCHA
G	5. NP	190,23 m²

RELAXAČNÍ PLOCHY

Terasa

5.071	Předsíň	8,13 m ²
5.072	Koupelna	4,33 m ²
5.073	WC	1,88 m ²
5.074	Obývací pokoj + kuchyňský kout	31,26 m ²
5.075	Ložnice	13,33 m ²

OBYTNÁ PLOCHA	58,93 m²
----------------------	----------------------------

-	Svislé konstrukce	2,74 m ²
-	Sklep	2,09 m ²

PODLAHOVÁ PLOCHA JEDNOTKY	63,76 m²
----------------------------------	----------------------------


Terasa	126,47 m ²
--------	-----------------------

CELKOVÁ PLOCHA	190,23 m²
-----------------------	-----------------------------

ENERGETICKÝ ŠTÍTEK B

www.triangl-park.cz

Veškeré informace a údaje včetně vizualizací uvedené na této stránce jsou pouze informativní povahy. Vizualizace, grafické zobrazení a obsahové popisy netvoří přesnou předlohu realizace stavby projektu nebo bytů a představují pouze orientační zobrazení, které může v budoucnu podléhat změnám. Za závazný podklad realizace je považována výhradně smluvní dokumentace. Informace zobrazené na této stránce nejsou návrhem na uzavření smlouvy. Poskytnutí uvedených produktů nebo služeb je vázáno na splnění dalších podmínek, které Vám ochotně sdělíme v našem prodejním centru.


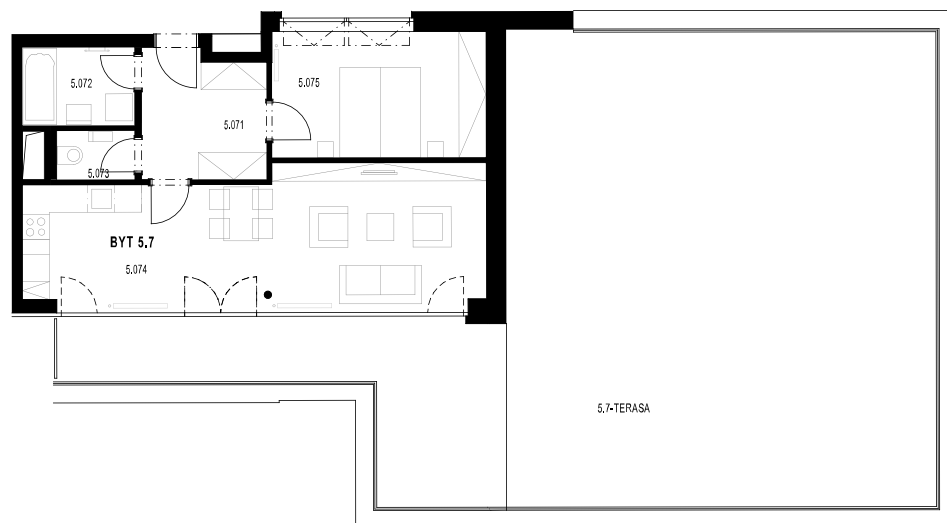


BYT G48 | 2+KK



TRIANGL
PARK

PENTHOUSE LODGE

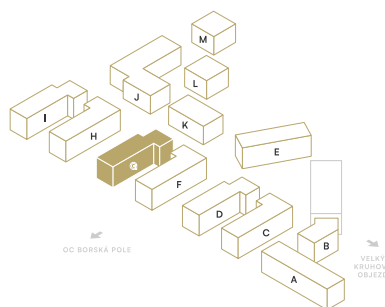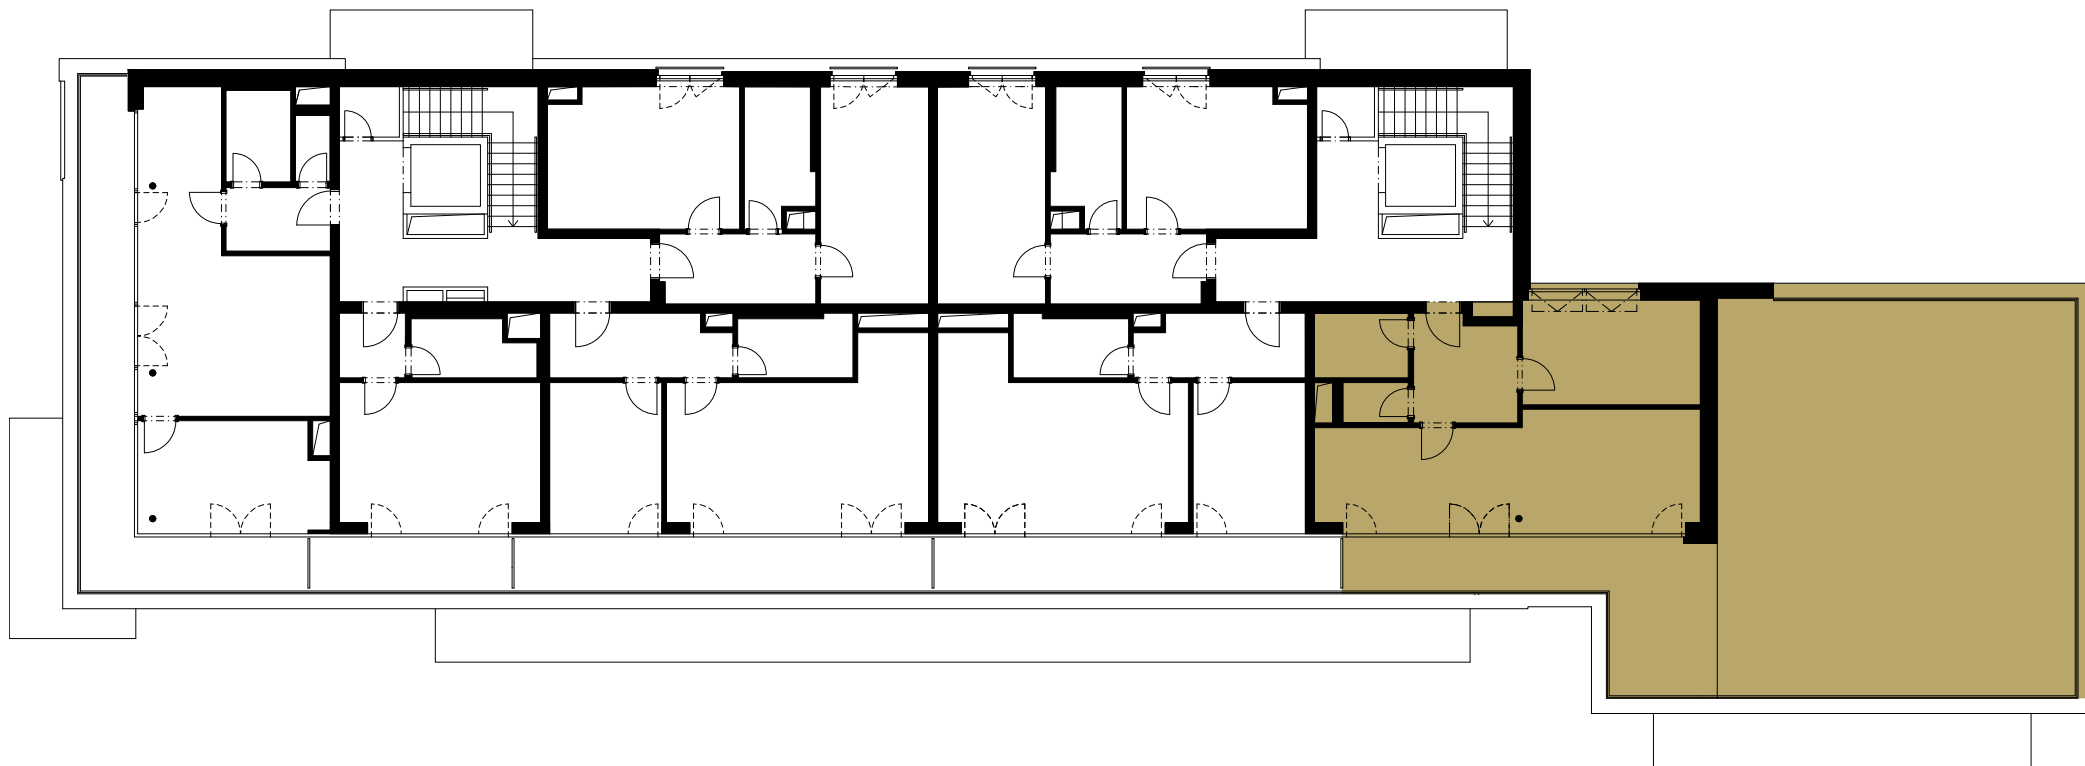

BUDOVA G | 5. NP