


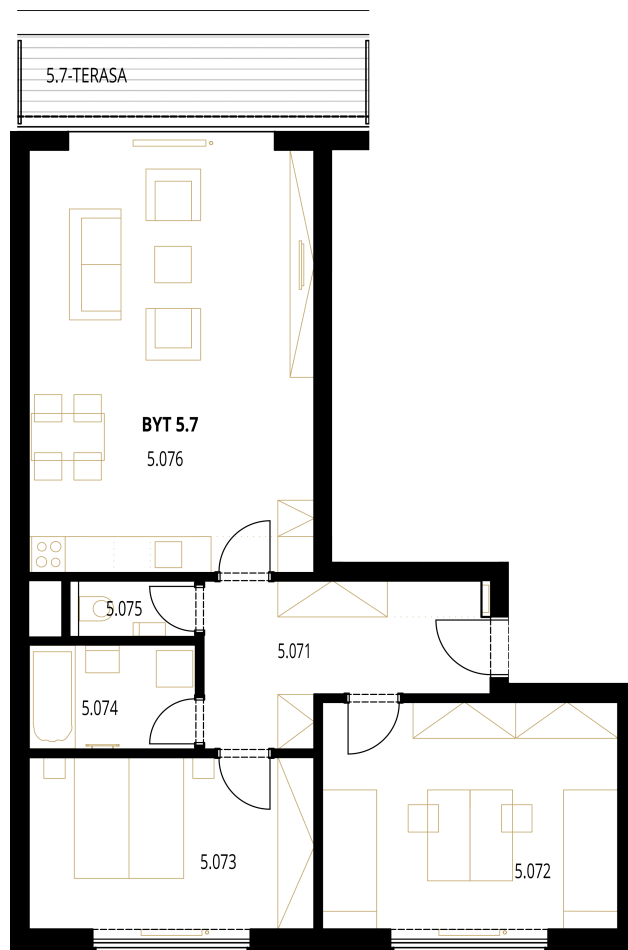

BUDOVA	PODLAŽÍ	CELKOVÁ PLOCHA
A	5. NP	99,93 m²

RELAXAČNÍ PLOCHY

Terasa

5.071	Předsíň	10,97 m ²
5.072	Pokoj	18,7 m ²
5.073	Ložnice	13,76 m ²
5.074	Koupelna	4,76 m ²
5.075	WC	1,8 m ²
5.076	Obývací pokoj + kuchyňský kout	33,8 m ²

OBYTNÁ PLOCHA	83,79 m²
----------------------	----------------------------

-	Svislé konstrukce	5,03 m ²
-	Sklep	2,48 m ²

PODLAHOVÁ PLOCHA JEDNOTKY	91,30 m²
----------------------------------	----------------------------

5.7	Terasa	8,63 m ²
-----	--------	---------------------

CELKOVÁ PLOCHA	99,93 m²
-----------------------	----------------------------

ENERGETICKÝ ŠTÍTEK B

www.triangl-park.cz



Veškeré informace a údaje včetně vizualizací uvedené na této stránce jsou pouze informativní povahy. Vizualizace, grafické zobrazení a obsahové popisy netvoří přesnou předlohu realizace stavby projektu nebo bytů a představují pouze orientační zobrazení, které může v budoucnu podléhat změnám. Za závazný podklad realizace je považována výhradně smluvní dokumentace. Informace zobrazené na této stránce nejsou návrhem na uzavření smlouvy. Poskytnutí uvedených produktů nebo služeb je vázáno na splnění dalších podmínek, které Vám ochotně sdělíme v našem prodejním centru.



BYT A49 | 3+KK



PENTHOUSE LODGE

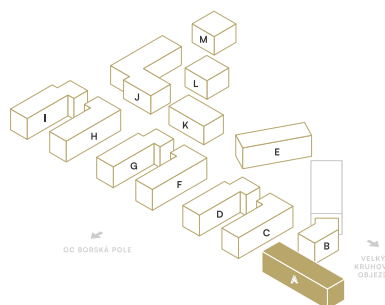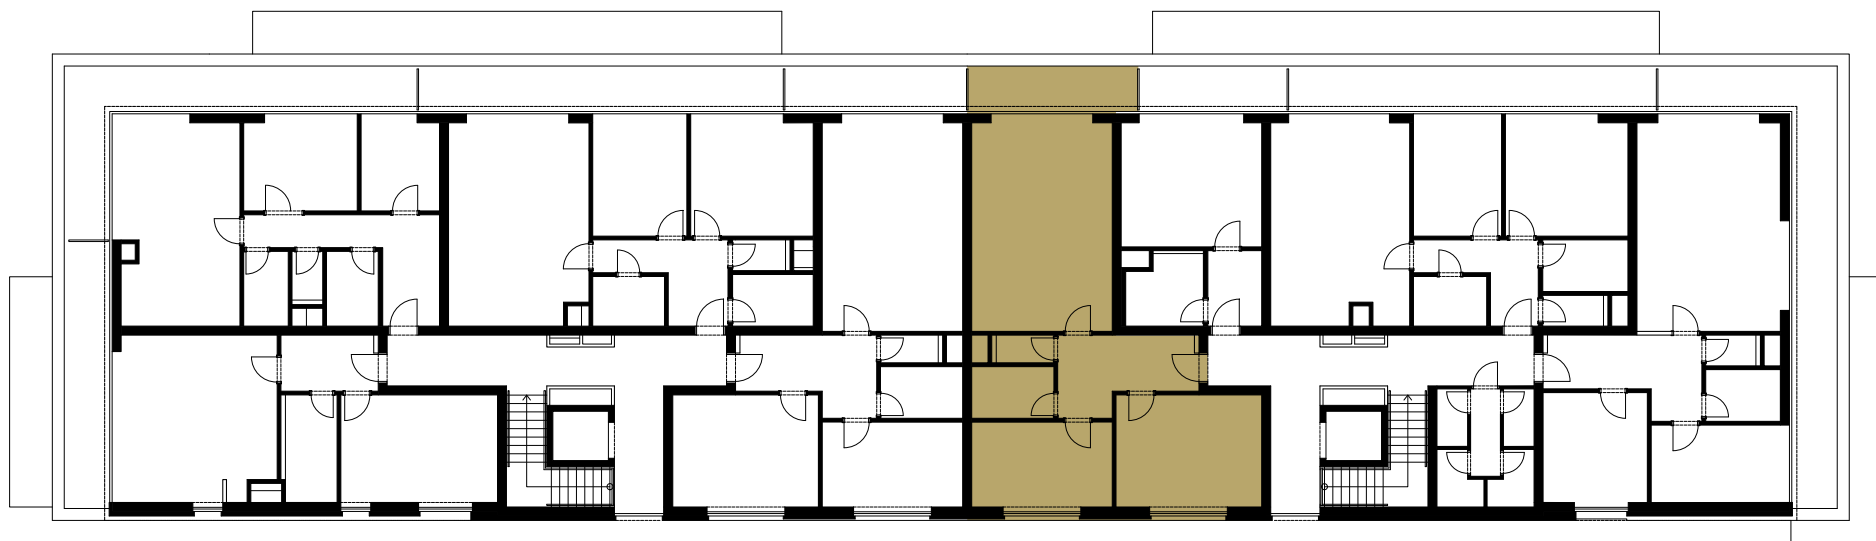

BUDOVA A | 5. NP