


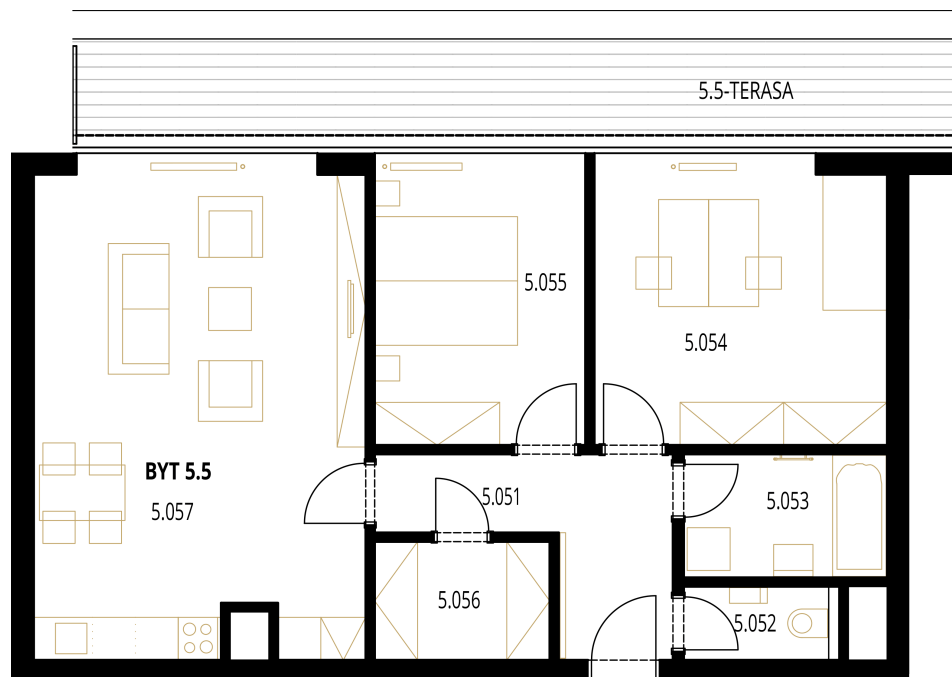

BUDOVA

A

PODLAŽÍ

5. NP

CELKOVÁ PLOCHA

105,22 m²

RELAXAČNÍ PLOCHY

Terasa

5.051	Předsíň	8,03 m ²
5.052	WC	2,09 m ²
5.053	Koupelna	4,93 m ²
5.054	Pokoj	16,47 m ²
5.055	Ložnice	12,07 m ²
5.056	Šatna, komora	4,17 m ²
5.057	Obývací pokoj + kuchyňský kout	32 m ²

OBYTNÁ PLOCHA 79,76 m²

-	Svislé konstrukce	4,79 m ²
-	Sklep	1,97 m ²

PODLAHOVÁ PLOCHA JEDNOTKY 86,62 m²

5.5	Terasa	18,70 m ²
-----	--------	----------------------

CELKOVÁ PLOCHA 105,22 m²

ENERGETICKÝ ŠTÍTEK B

www.triangl-park.cz

Veškeré informace a údaje včetně vizualizací uvedené na této stránce jsou pouze informativní povahy. Vizualizace, grafické zobrazení a obsahové popisy netvoří přesnou předlohu realizace stavby projektu nebo bytů a představují pouze orientační zobrazení, které může v budoucnu podléhat změnám. Za závazný podklad realizace je považována výhradně smluvní dokumentace. Informace zobrazené na této stránce nejsou návrhem na uzavření smlouvy. Poskytnutí uvedených produktů nebo služeb je vázáno na splnění dalších podmínek, které Vám ochotně sdělíme v našem prodejním centru.



Zákaznická linka:
+420 800 100 164



Broker Consulting, a. s.
Office Park Nové Butovice (budova B)
Bucharova 1423/6, 158 00 Praha 5



BYT A51 | 3+KK



PENTHOUSE LODGE

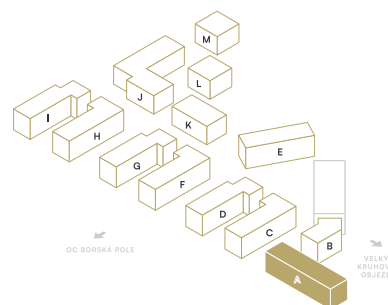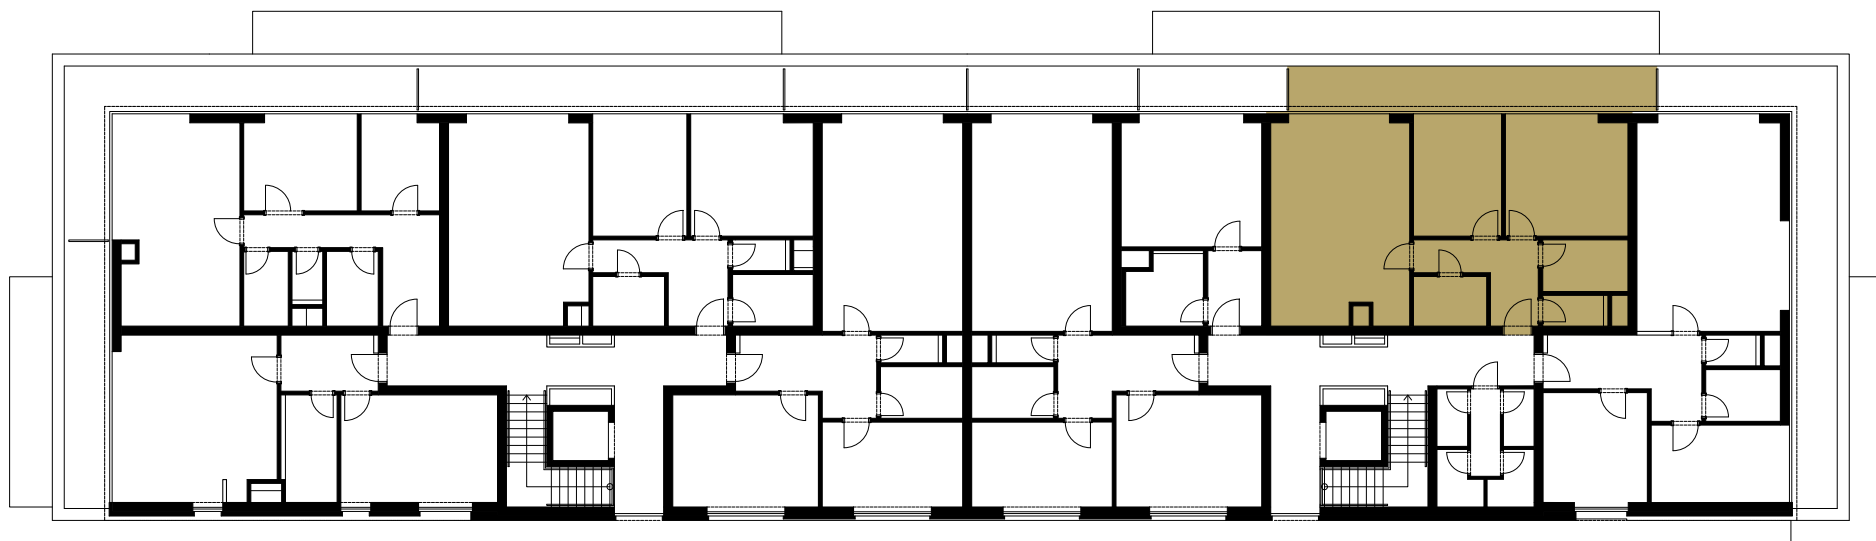

BUDOVA A | 5. NP