


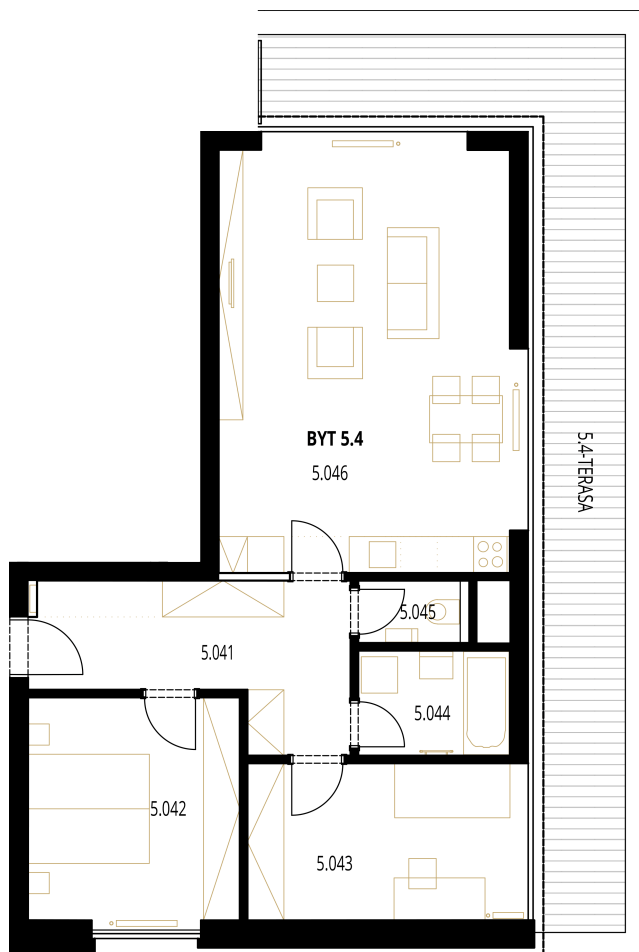

BUDOVA	PODLAŽÍ	CELKOVÁ PLOCHA
A	5. NP	114,90 m²

RELAXAČNÍ PLOCHY

Terasa

5.041	Předsíň	11,86 m ²
5.042	Ložnice	13,12 m ²
5.043	Pokoj	11,98 m ²
5.044	Koupelna	4,33 m ²
5.045	WC	1,73 m ²
5.046	Obývací pokoj + kuchyňský kout	35,4 m ²

OBYTNÁ PLOCHA	78,42 m²
----------------------	----------------------------

-	Svislé konstrukce	4,70 m ²
-	Sklep	2,48 m ²

PODLAHOVÁ PLOCHA JEDNOTKY	85,60 m²
----------------------------------	----------------------------

5.4	Terasa	29,30 m ²
-----	--------	----------------------

CELKOVÁ PLOCHA	114,90 m²
-----------------------	-----------------------------

ENERGETICKÝ ŠTÍTEK B

www.triangl-park.cz



Veškeré informace a údaje včetně vizualizací uvedené na této stránce jsou pouze informativní povahy. Vizualizace, grafické zobrazení a obsahové popisy netvoří přesnou předlohu realizace stavby projektu nebo bytů a představují pouze orientační zobrazení, které může v budoucnu podléhat změnám. Za závazný podklad realizace je považována výhradně smluvní dokumentace. Informace zobrazené na této stránce nejsou návrhem na uzavření smlouvy. Poskytnutí uvedených produktů nebo služeb je vázáno na splnění dalších podmínek, které Vám ochotně sdělíme v našem prodejním centru.



BYT A52 | 3+KK



PENTHOUSE LODGE

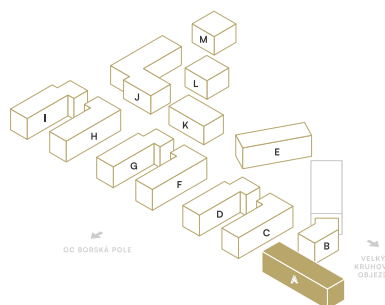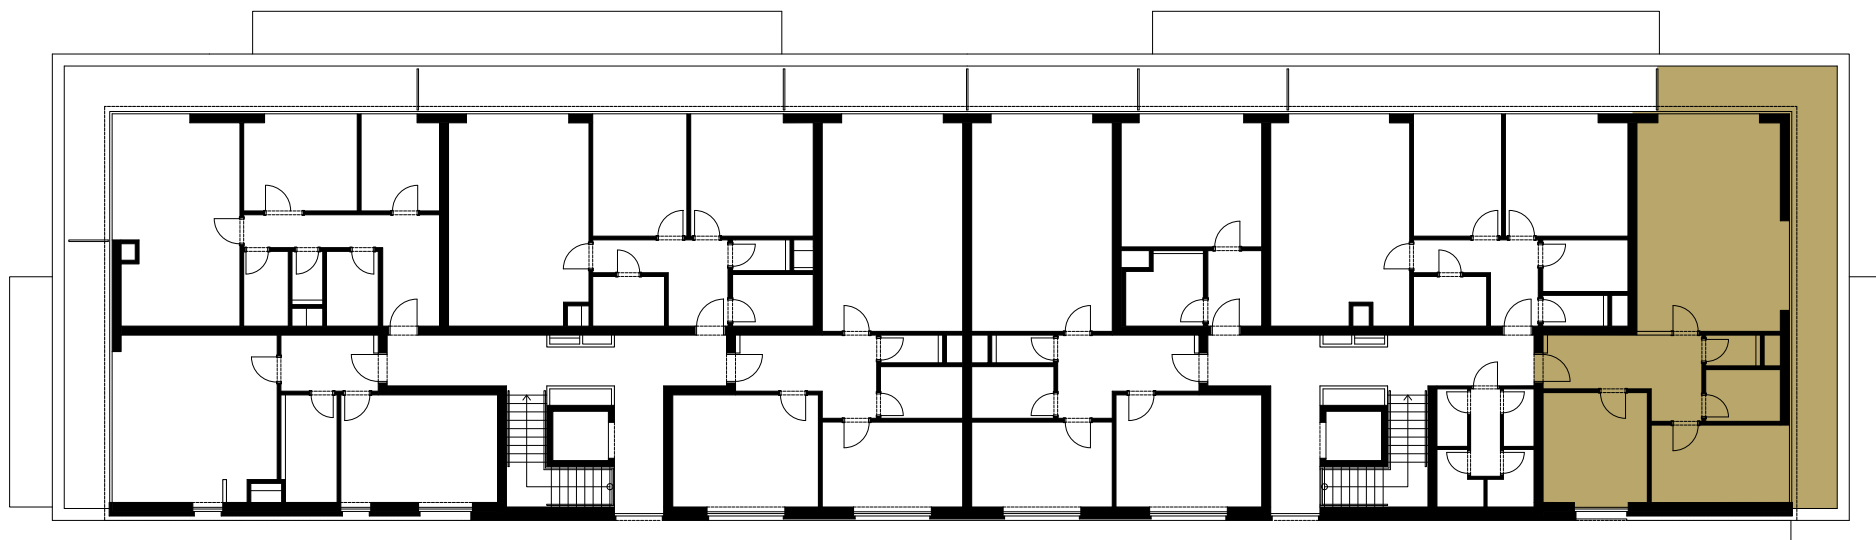

BUDOVA A | 5. NP