


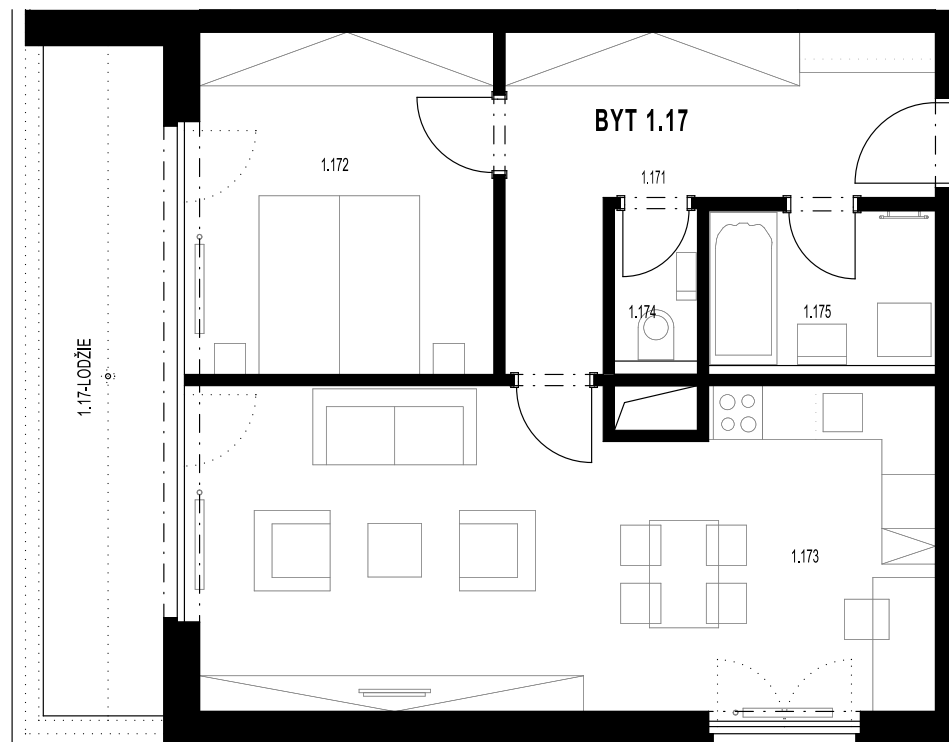

BUDOVA

K

PODLAŽÍ

1. NP

CELKOVÁ PLOCHA

76,81 m²

RELAXAČNÍ PLOCHY

Lodžie

1.171	Předsíň	11,54 m ²
1.172	Ložnice	13,10 m ²
1.173	Obývací pokoj + kuchyňský kout	29,93 m ²
1.174	WC	1,59 m ²
1.175	Koupelna	4,39 m ²

OBYTNÁ PLOCHA	60,55 m²
----------------------	----------------------------

-	Svislé konstrukce	2,74 m ²
-	Sklep	2,57 m ²

PODLAHOVÁ PLOCHA JEDNOTKY	65,86 m²
----------------------------------	----------------------------

Lodžie	10,95 m ²
--------	----------------------

CELKOVÁ PLOCHA	76,81 m²
-----------------------	----------------------------

ENERGETICKÝ ŠTÍTEK B

www.triangl-park.cz

Veškeré informace a údaje včetně vizualizací uvedené na této stránce jsou pouze informativní povahy. Vizualizace, grafické zobrazení a obsahové popisy netvoří přesnou předlohu realizace stavby projektu nebo bytů a představují pouze orientační zobrazení, které může v budoucnu podléhat změnám. Za závazný podklad realizace je považována výhradně smluvní dokumentace. Informace zobrazené na této stránce nejsou návrhem na uzavření smlouvy. Poskytnutí uvedených produktů nebo služeb je vázáno na splnění dalších podmínek, které Vám ochotně sdělíme v našem prodejním centru.



Zákaznická linka:
+420 800 100 164

Broker Consulting, a. s.
Office Park Nové Butovice (budova B)
Bucharova 1423/6, 158 00 Praha 5



Broker
Consulting

BYT K3 | 2+KK



TRIANGL
PARK

GARDEN SUITE

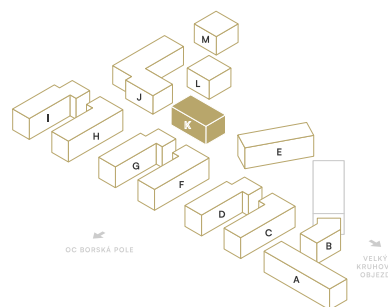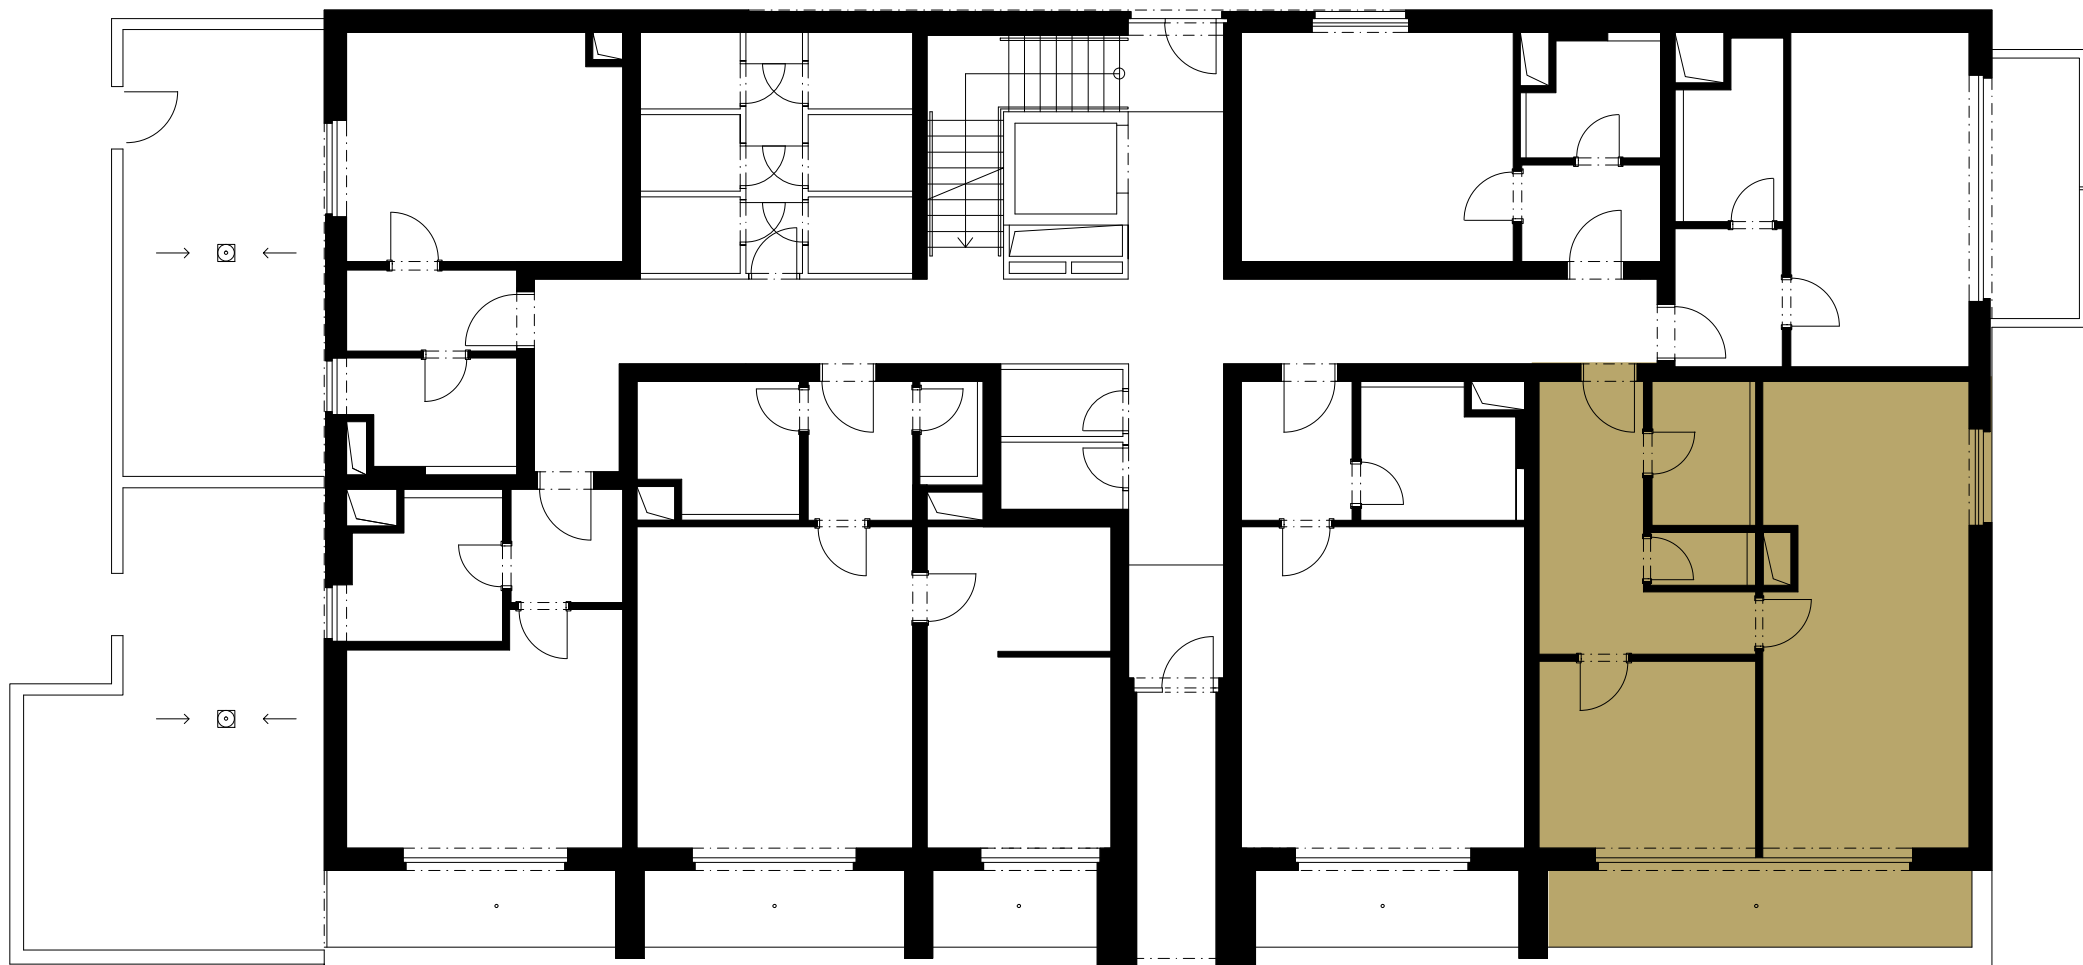

BUDOVA K | 1. NP