


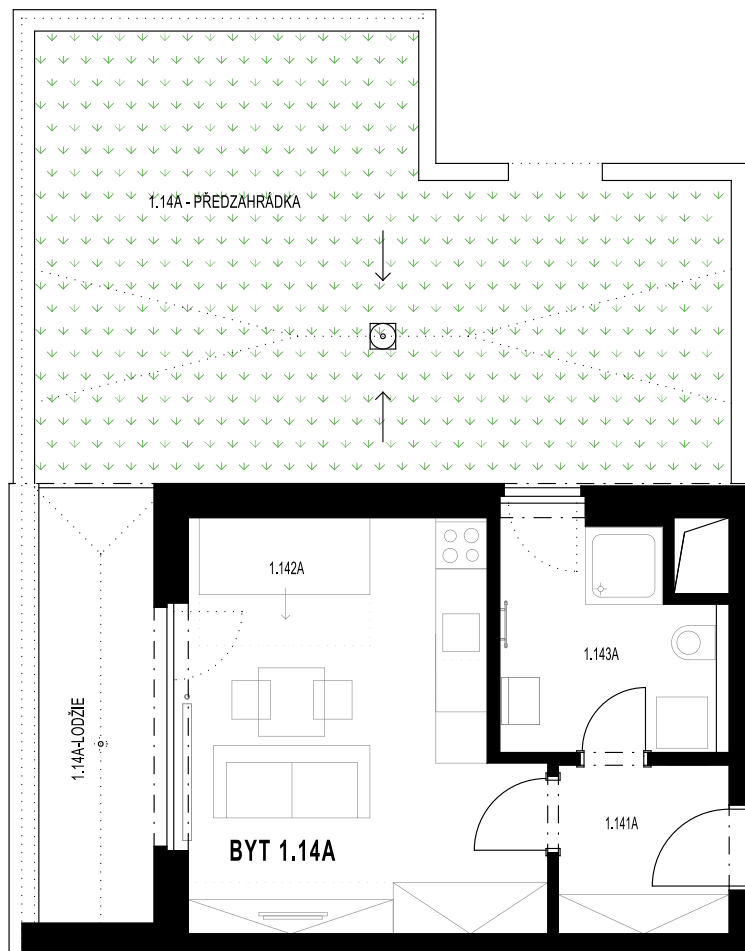

BUDOVA

K

PODLAŽÍ

1. NP

CELKOVÁ PLOCHA

77,74 m²

RELAXAČNÍ PLOCHY

Zahrádka / Lodžie

1.141A	Předsíň	4,20 m ²
1.142A	Obývací pokoj + kuchyňský kout	18,98 m ²
1.143A	Koupelna	6,40 m ²

OBYTNÁ PLOCHA	29,58 m ²
---------------	----------------------

-	Svislé konstrukce	1,39 m ²
-	Sklep	2,45 m ²

PODLAHOVÁ PLOCHA JEDNOTKY	33,42 m ²
---------------------------	----------------------

Zahrádka	37,01 m ²
Lodžie	7,31 m ²

CELKOVÁ PLOCHA	77,74 m ²
----------------	----------------------

ENERGETICKÝ ŠTÍTEK B

www.triangl-park.cz

Veškeré informace a údaje včetně vizualizací uvedené na této stránce jsou pouze informativní povahy. Vizualizace, grafické zobrazení a obsahové popisy netvoří přesnou předlohu realizace stavby projektu nebo bytů a představují pouze orientační zobrazení, které může v budoucnu podléhat změnám. Za závazný podklad realizace je považována výhradně smluvní dokumentace. Informace zobrazené na této stránce nejsou návrhem na uzavření smlouvy. Poskytnutí uvedených produktů nebo služeb je vázáno na splnění dalších podmínek, které Vám ochotně sdělíme v našem prodejním centru.





BYT K6 | 1+KK



TRIANGL
PARK

GARDEN SUITE

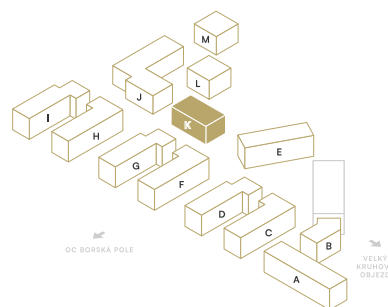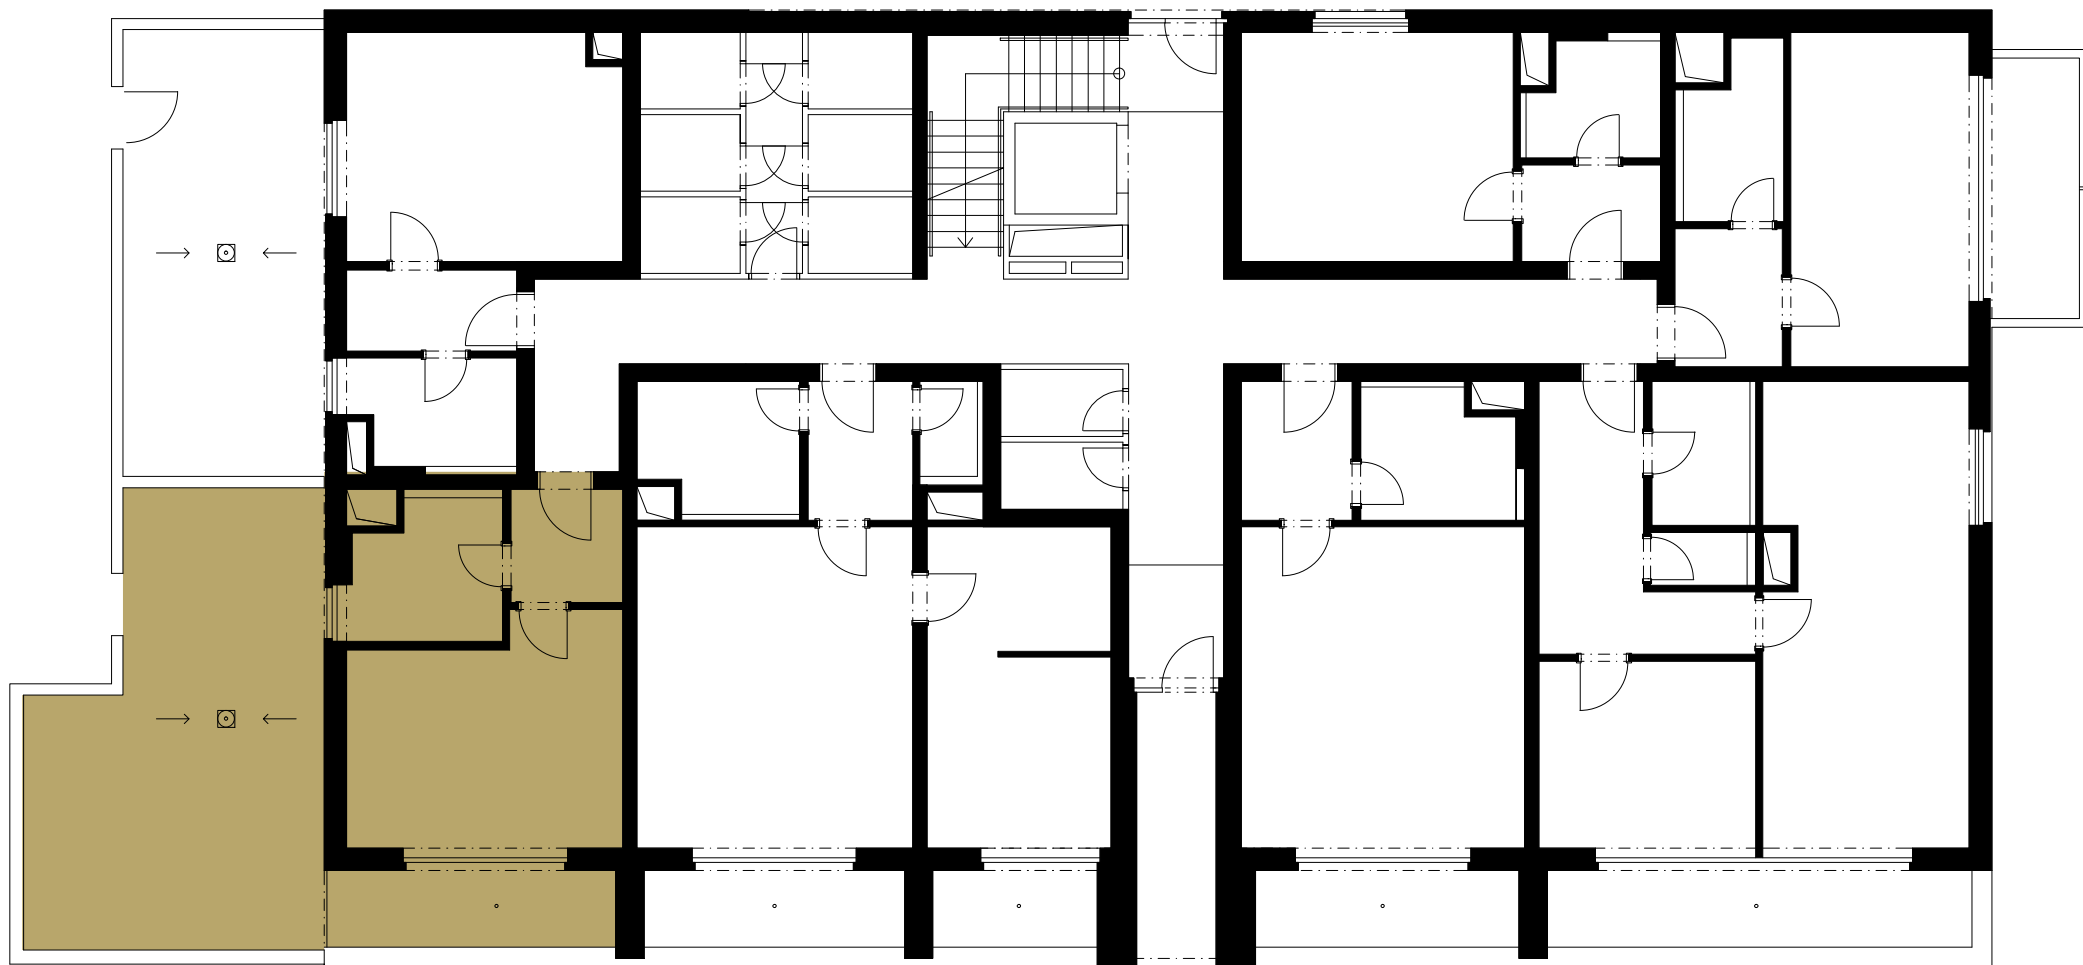

BUDOVA K | 1. NP