


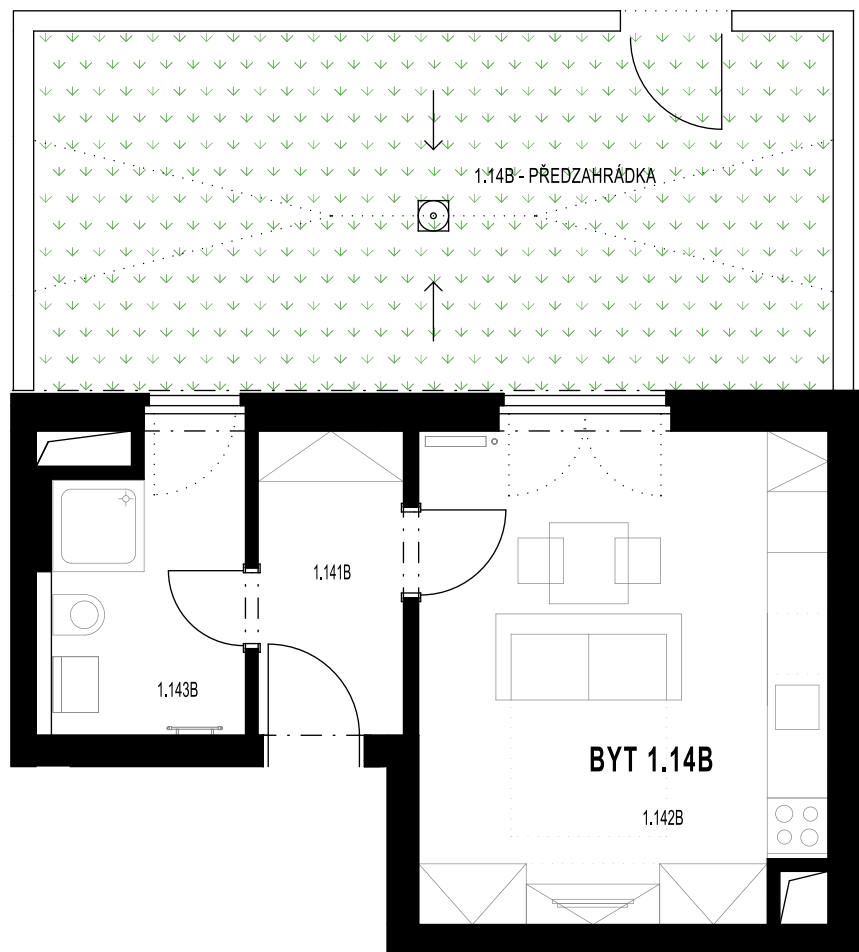

BUDOVA

K

PODLAŽÍ

1. NP

CELKOVÁ PLOCHA

61,51 m²

RELAXAČNÍ PLOCHY

Zahrádka

1.141B	Předsíň	4,54 m ²
1.142B	Obyvací pokoj + kuchyňský kout	19,60 m ²
1.143B	Koupelna	5,49 m ²

OBYTNÁ PLOCHA 29,63 m²

-	Svislé konstrukce	1,19 m ²
-	Sklep	2,45 m ²

PODLAHOVÁ PLOCHA JEDNOTKY 33,27 m²Zahrádka 28,24 m²CELKOVÁ PLOCHA 61,51 m²

ENERGETICKÝ ŠTÍTEK B

www.triangl-park.cz

Veškeré informace a údaje včetně vizualizací uvedené na této stránce jsou pouze informativní povahy. Vizualizace, grafické zobrazení a obsahové popisy netvoří přesnou předlohu realizace stavby projektu nebo bytů a představují pouze orientační zobrazení, které může v budoucnu podléhat změnám. Za závazný podklad realizace je považována výhradně smluvní dokumentace. Informace zobrazené na této stránce nejsou návrhem na uzavření smlouvy. Poskytnutí uvedených produktů nebo služeb je vázáno na splnění dalších podmínek, které Vám ochotně sdělíme v našem prodejním centru.





BYT K7 | 1+KK



TRIANGL
PARK

GARDEN SUITE

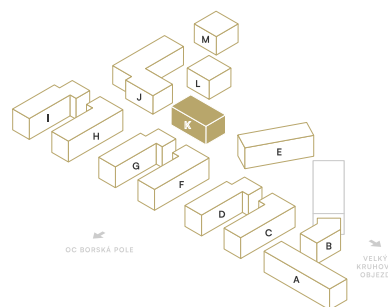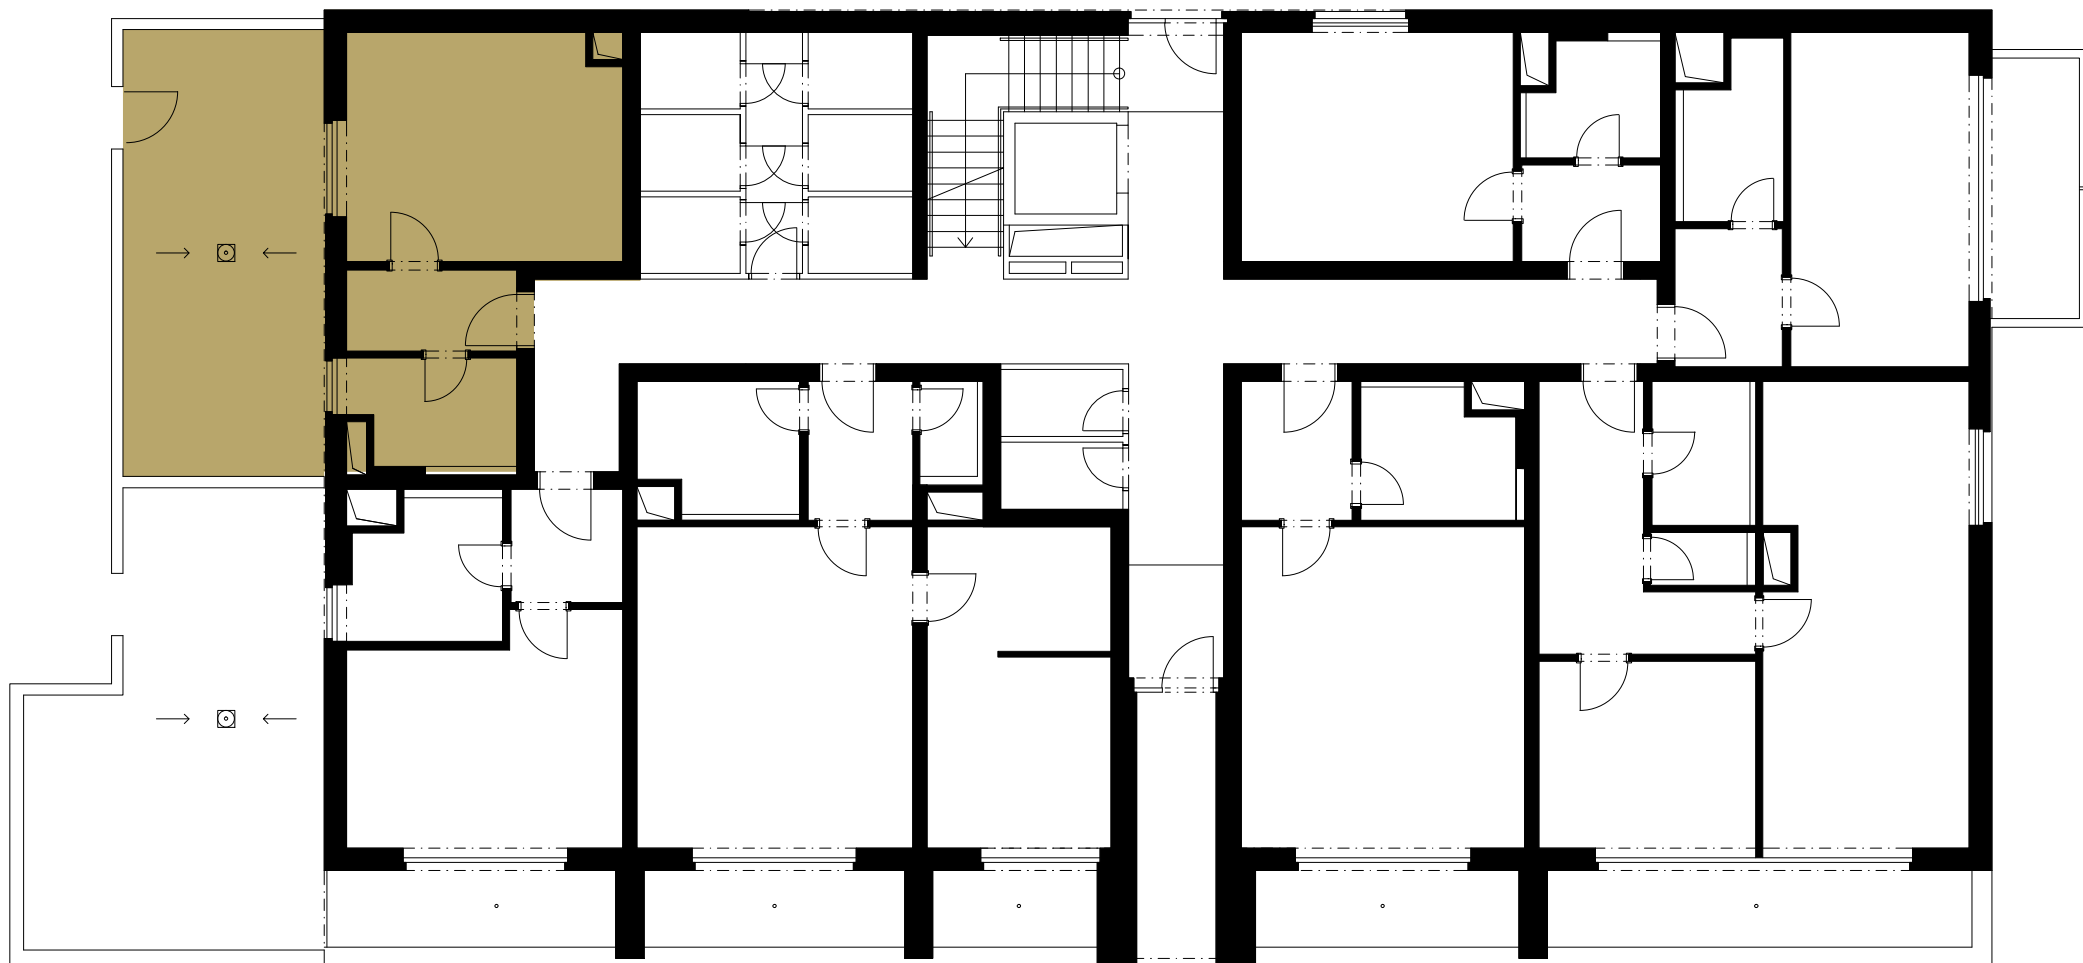

BUDOVA K | 1. NP